


Aktenzeichen	
Vorgangs-Nr.	28883
Abteilung:	38361
Akte:	Hausakte
Straße1 / Hausnummer:	Böckmannstraße / 19 21 /
Straße2 / Hausnummer:	/
Eingangsdatum:	77
Checkliste:	

Gehört zur Stellungnahme
der Stadtkapflege vom
- 9. FEB. 1977

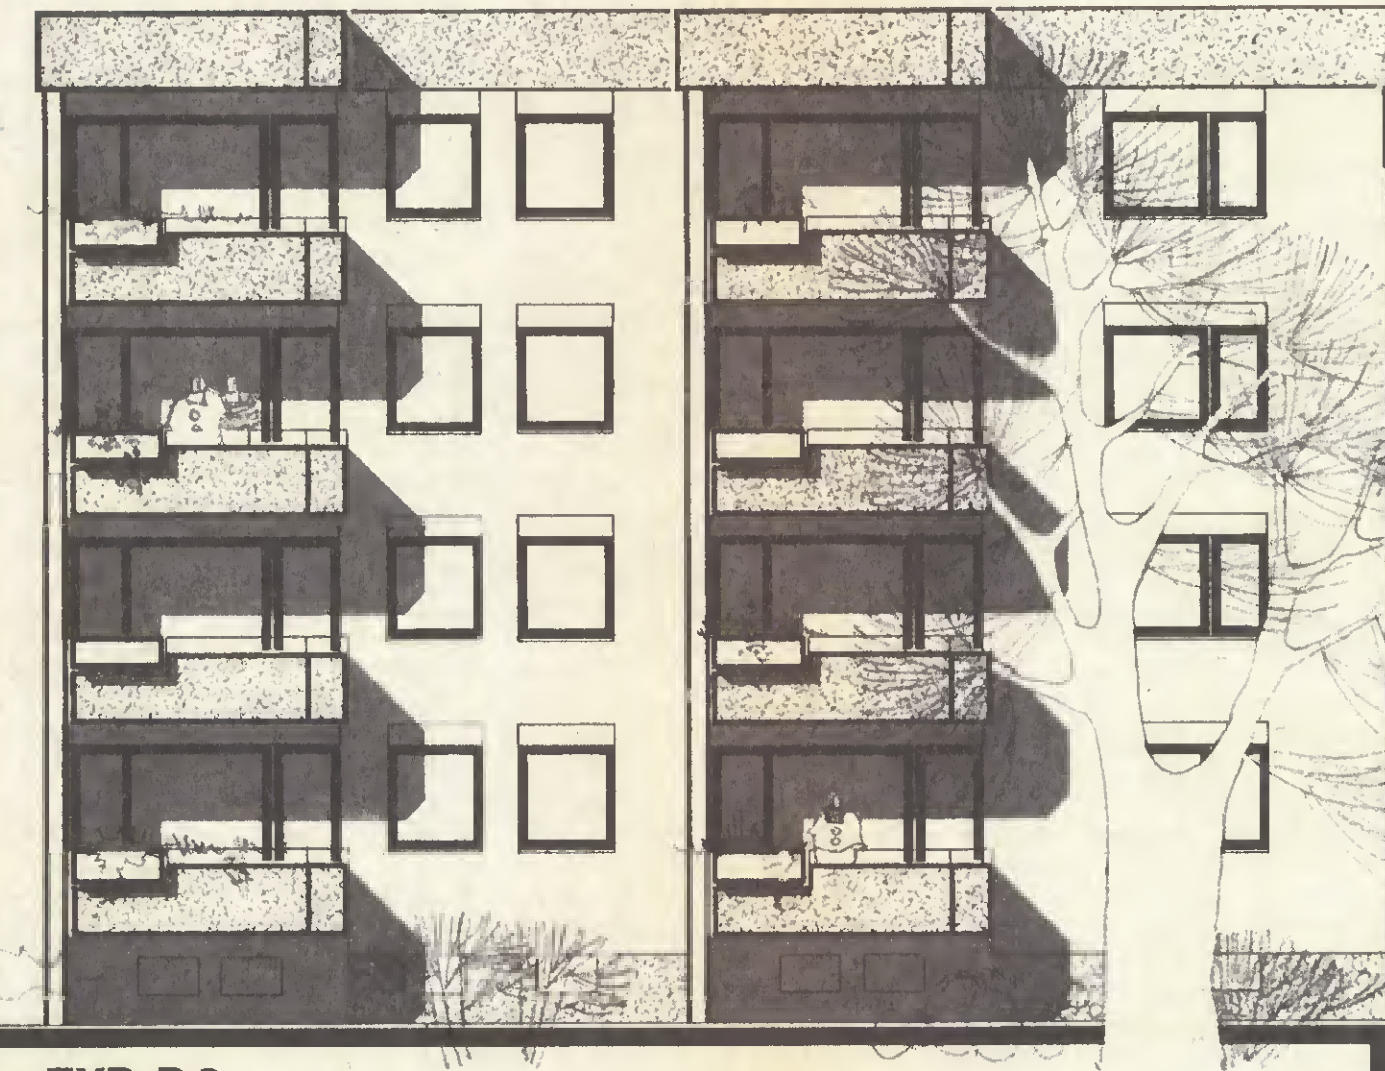


TYP D2

WESTEN



TYP D1

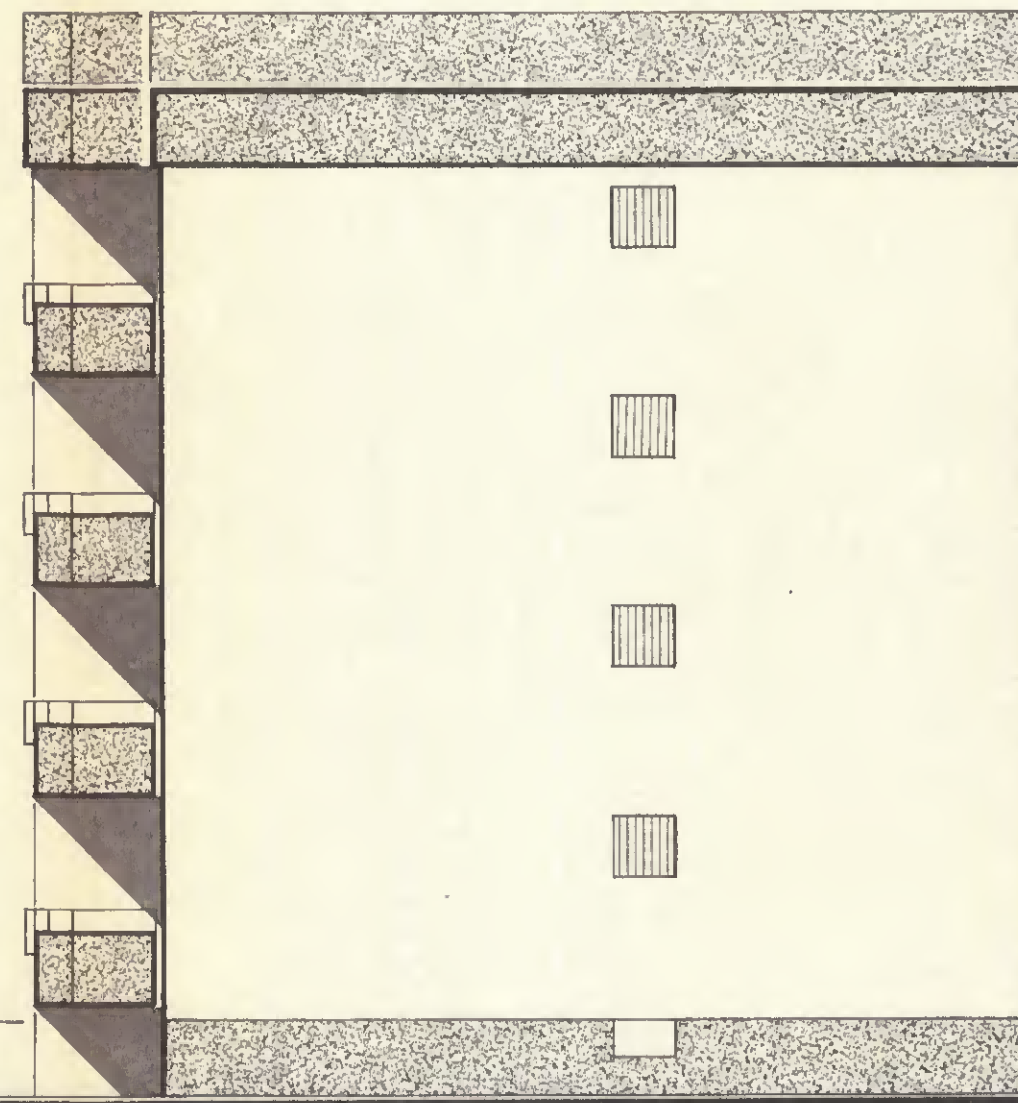

TYP D1

SÜDEN

16 MIETWOHNUNGEN

DORTMUND-APLERBECK, VIESELERHOFSTR. / PROJ. STR.

BLOCK 4

ANSICHT WESTEN, SÜDEN

M. 1:100

Zum Bescheid - 63/2 - vom
3.1. AUG. 1977
Bauordnungsamt
Hörmann

DORTMUND IM DEZEMBER 1976

BAUHERR:
DEUTSCHE BEAMTENVERSICHERUNG
FRANKFURTER STRASSE 150
6200 WIESBADEN


i. A. Becker

Gemeinnützige Reichshand
Wohnungs- und Siedlungsgesellschaft m. b. H.
Siedlungsbau
Zweigniederlassung Dortmund
3 Hohenver-Linden
Lehmannstraße 1
Telefon 49 39 51


ARCHITEKT GUSTAV SCHULZE
ARDEYSTR. 137-139, DORTMUND

[Handwritten signature]

Gehört zur Stilllegung
der Stadthauptpflege vom
- 9. FEB. 1977

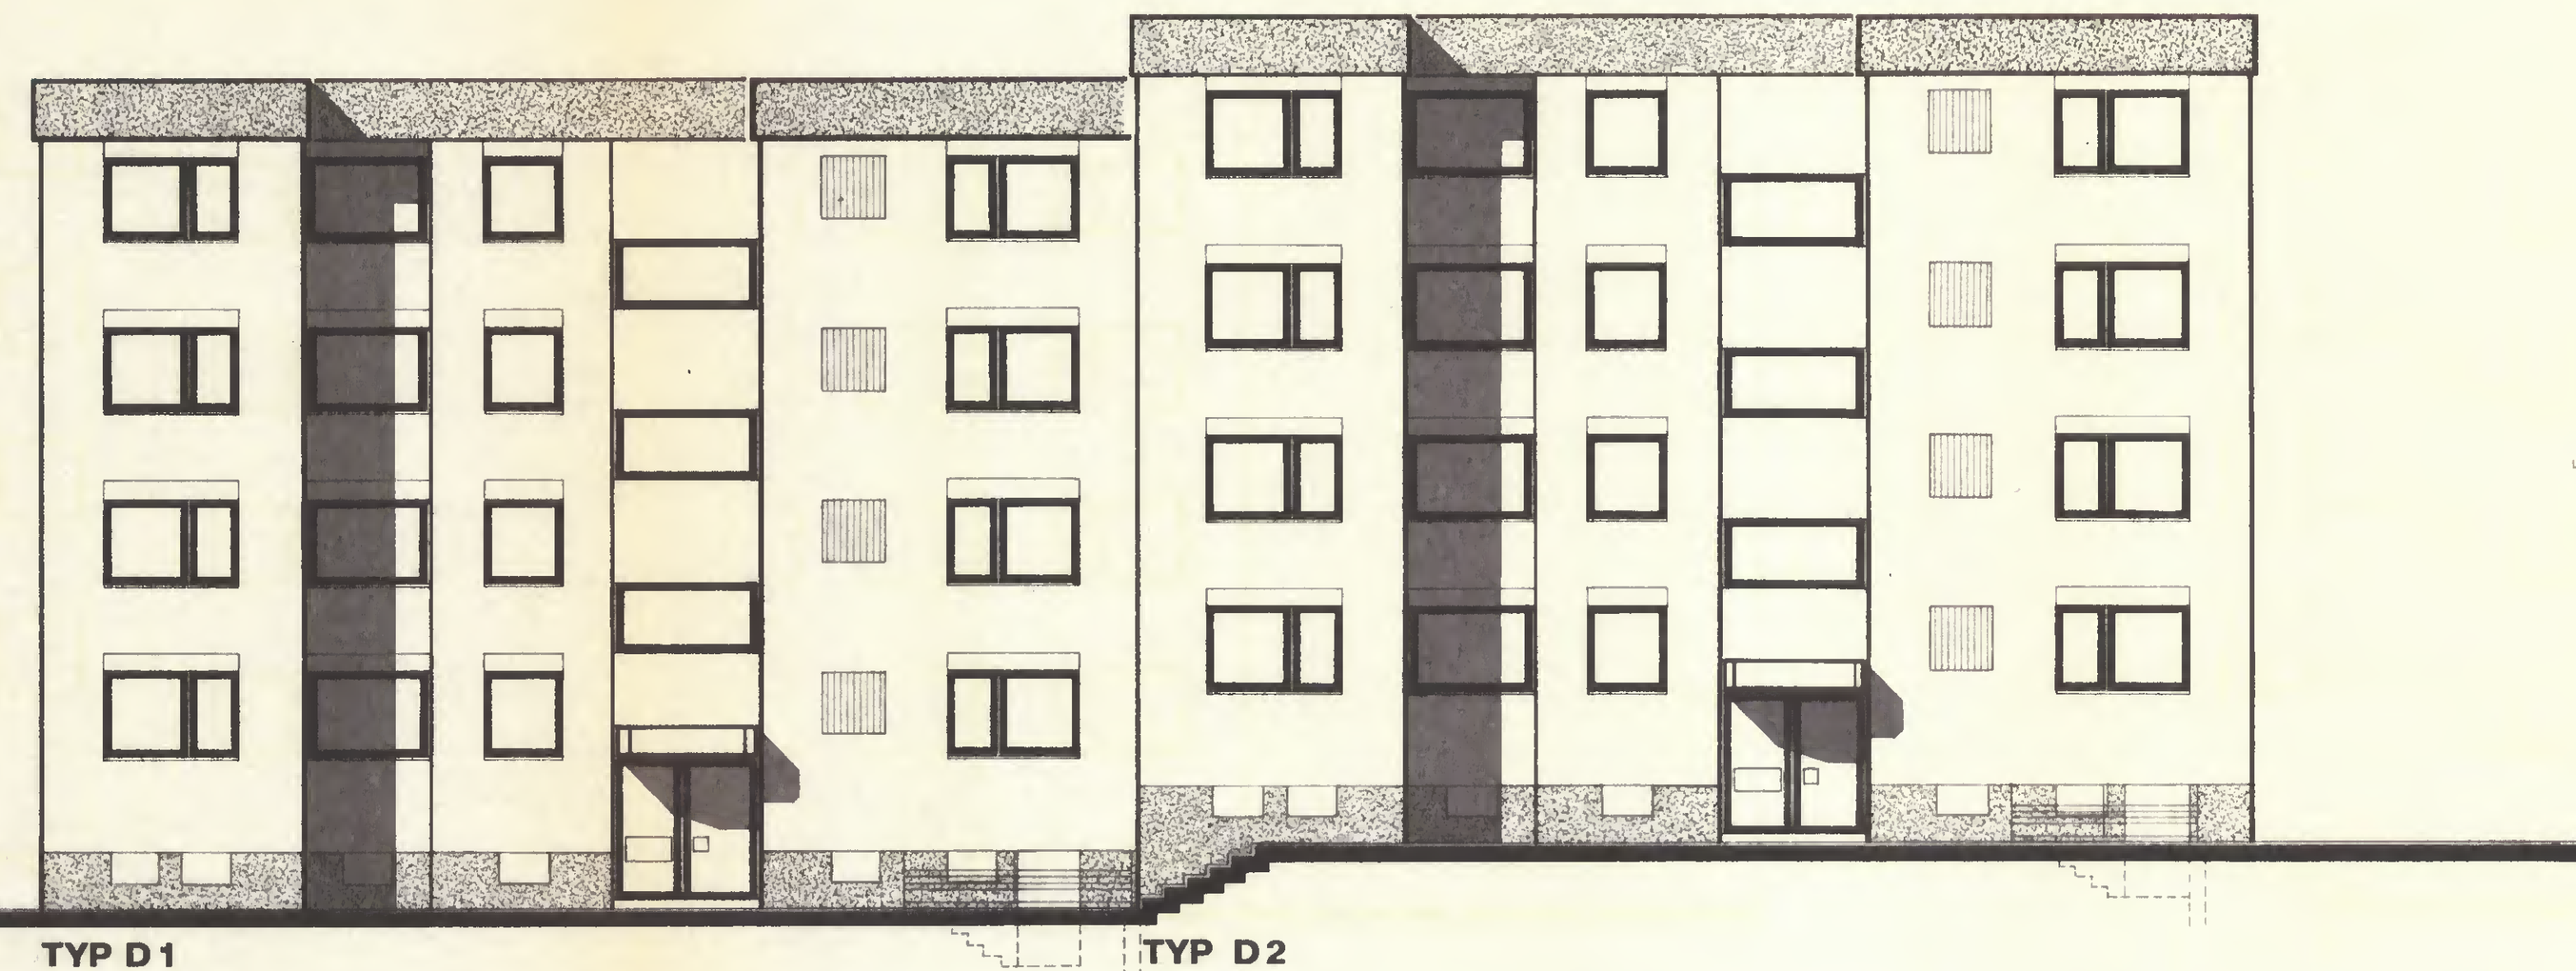

OSTEN

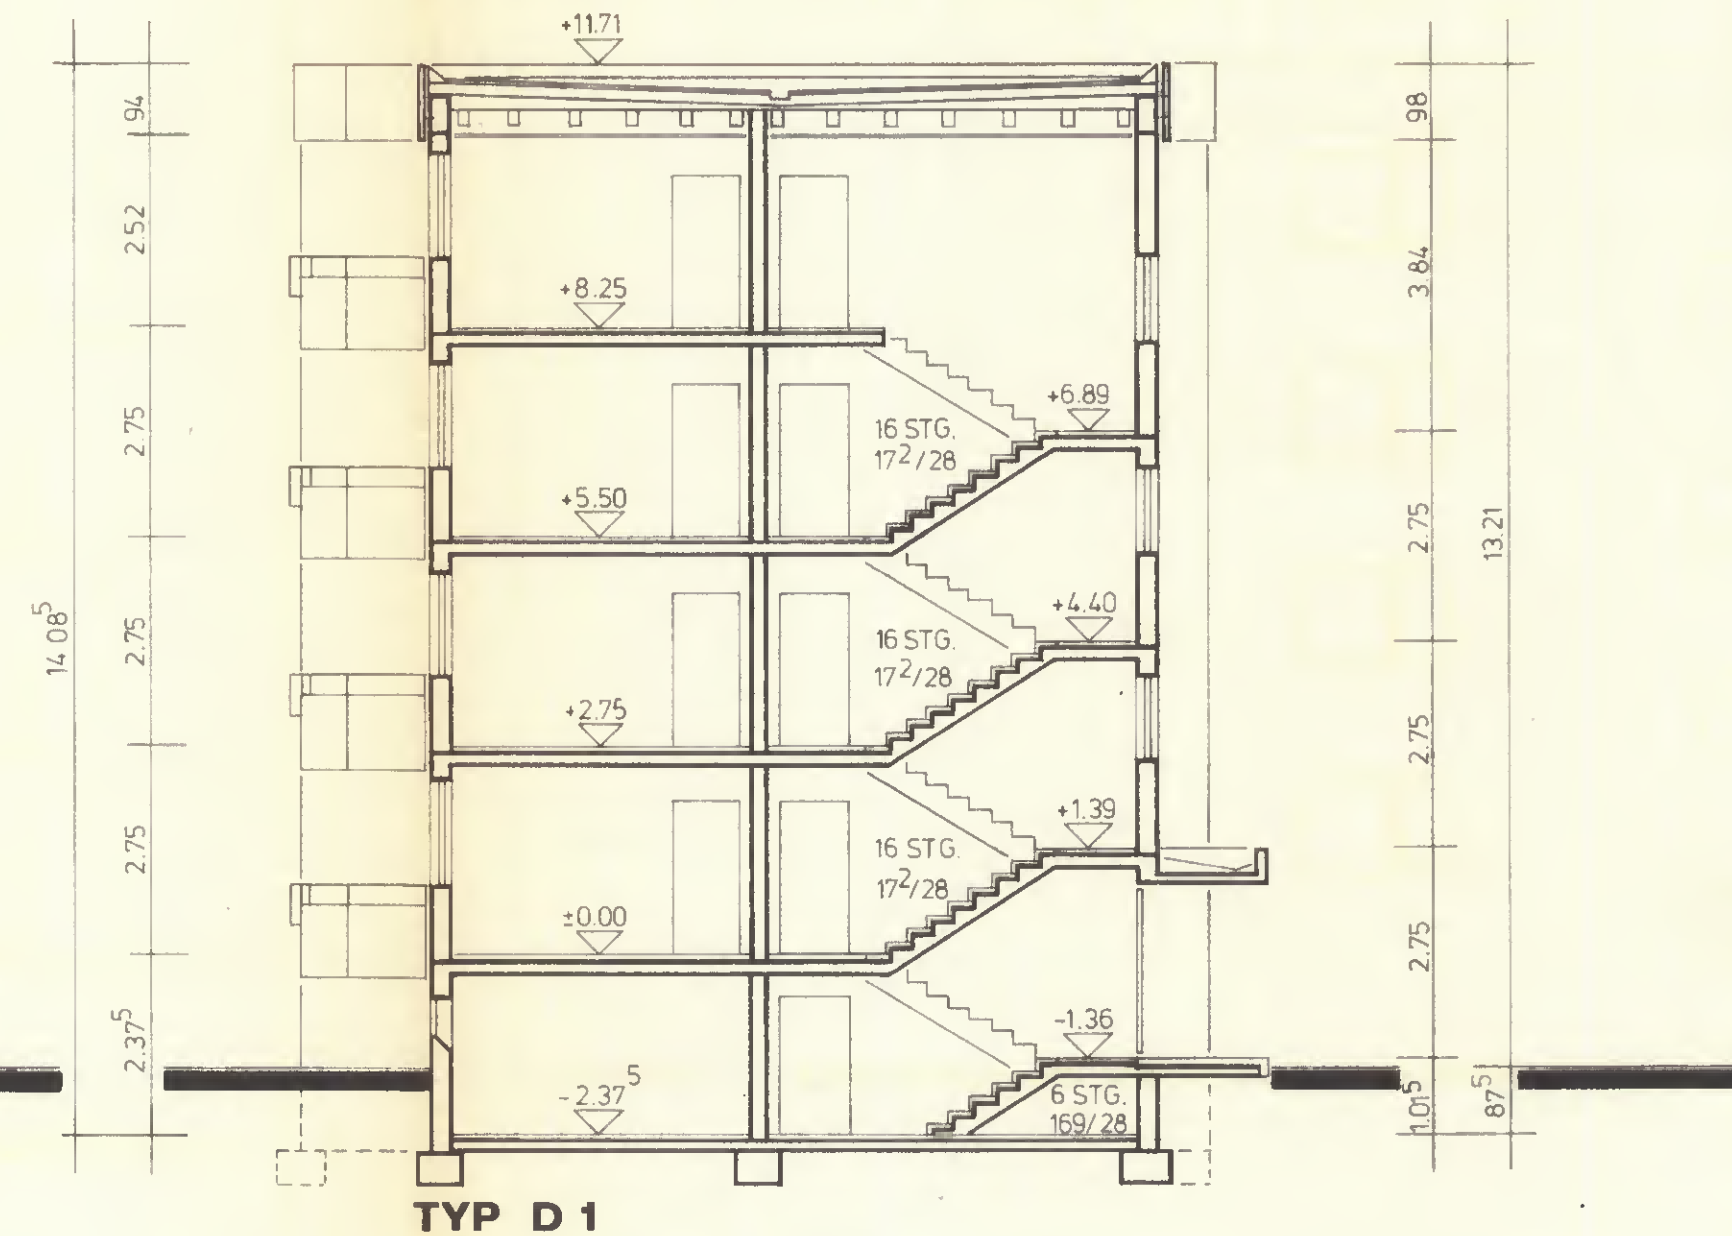

TYP D 1

SCHNITT A-B

16 MIETWOHNUNGEN

DORTMUND-APLERBECK, VIESELERHOFSTR./PROJ. STR.

BLOCK 4

ANSICHT OSTEN, SCHNITT A-B






M 1:100



DORTMUND IM DEZEMBER 1976

BAUHERR:
DEUTSCHE BEAMTENVERSICHERUNG
FRANKFURTER STRASSE 150
6200 WIESBADEN

ARCHITEKT GUSTAV SCHULZE
ARDEYSTR. 137-139, DORTMUND

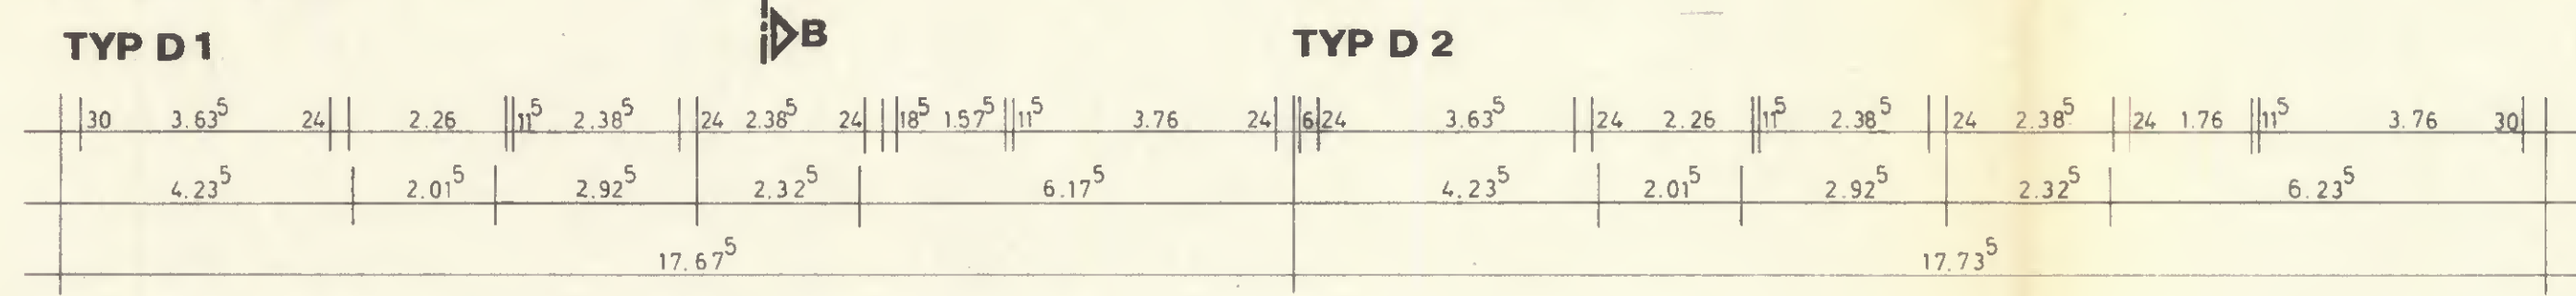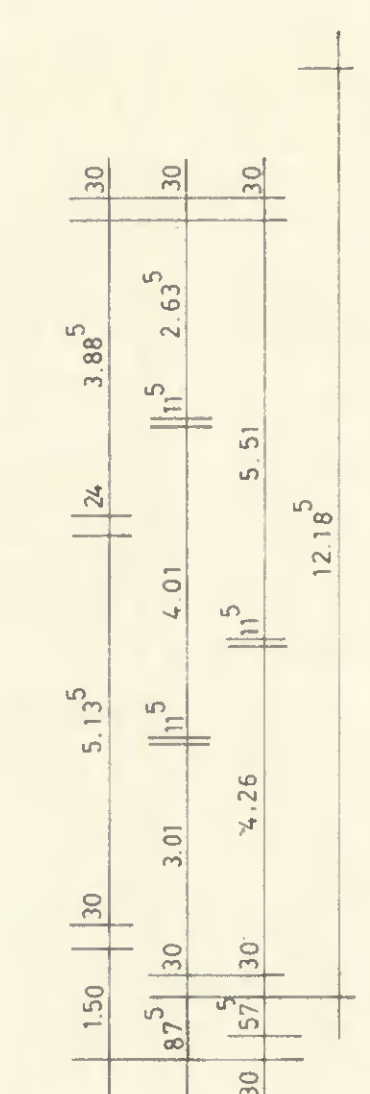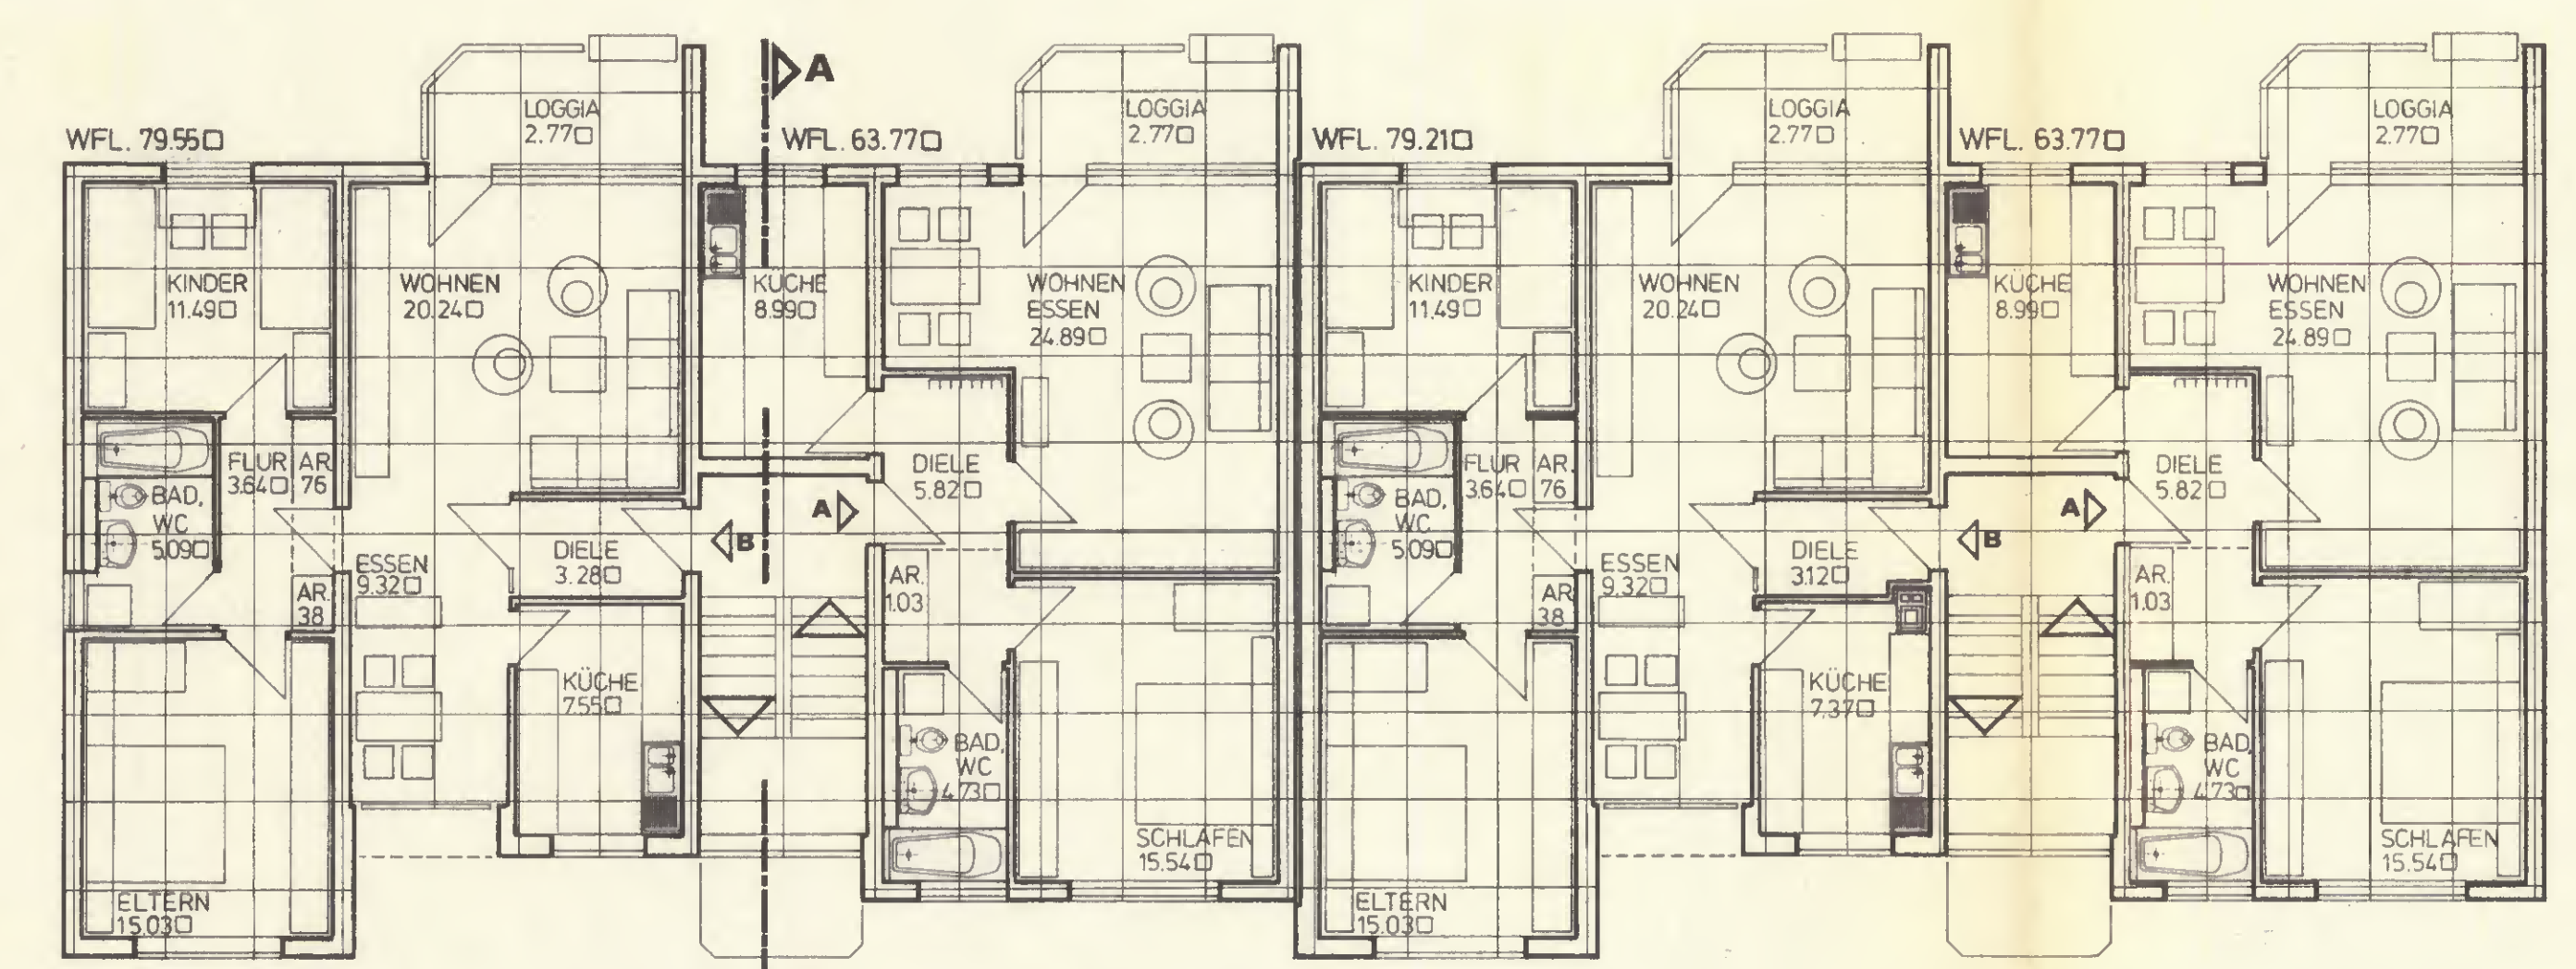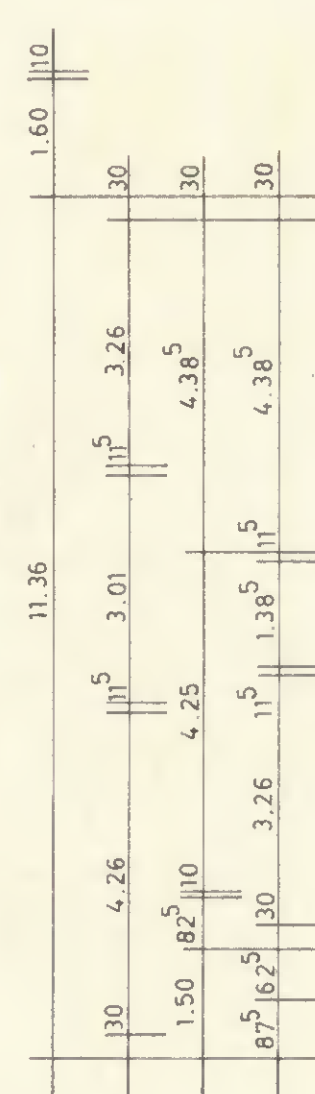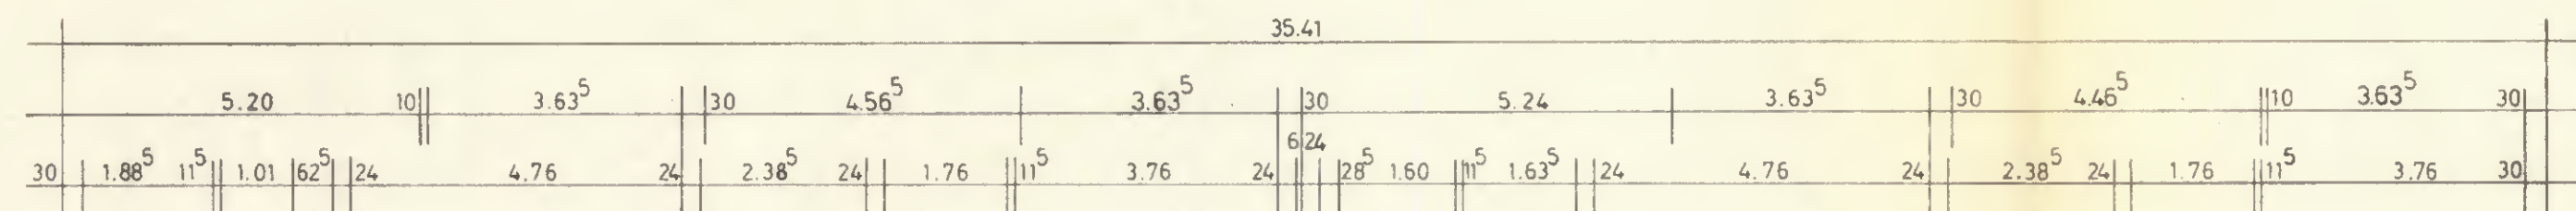

ERD.- 1.-3.OBERGESCHOSS

16 MIETWOHNUNGEN
DORTMUND-APLERBECK, VIESELERHOFSTR / PROJ. STR.
BLOCK 4
ERD.- 1.-3.OBERGESCHOSS M.1:100



DORTMUND IM DEZEMBER 1976

BAUHERR:
DEUTSCHE BEAMTENVERSICHERUNG
FRANKFURTER STRASSE 150
6200 WIESBADEN

i. A. Bethe
Gemeinnützige Reichsbund
Wohnungsbaugesellschaft m. b. H.
Zweigstelle Dortmund
3.1.10.100
Lehmannstraße
Telefon 49 39 81


ARCHITEKT GUSTAV SCHULZE
ARDEYSTR. 137-139, DORTMUND



ARCHITEKT GUSTAV SCHULZE
ARDEYSTR. 137-139, DORTMUND



Vieselerhofstraße


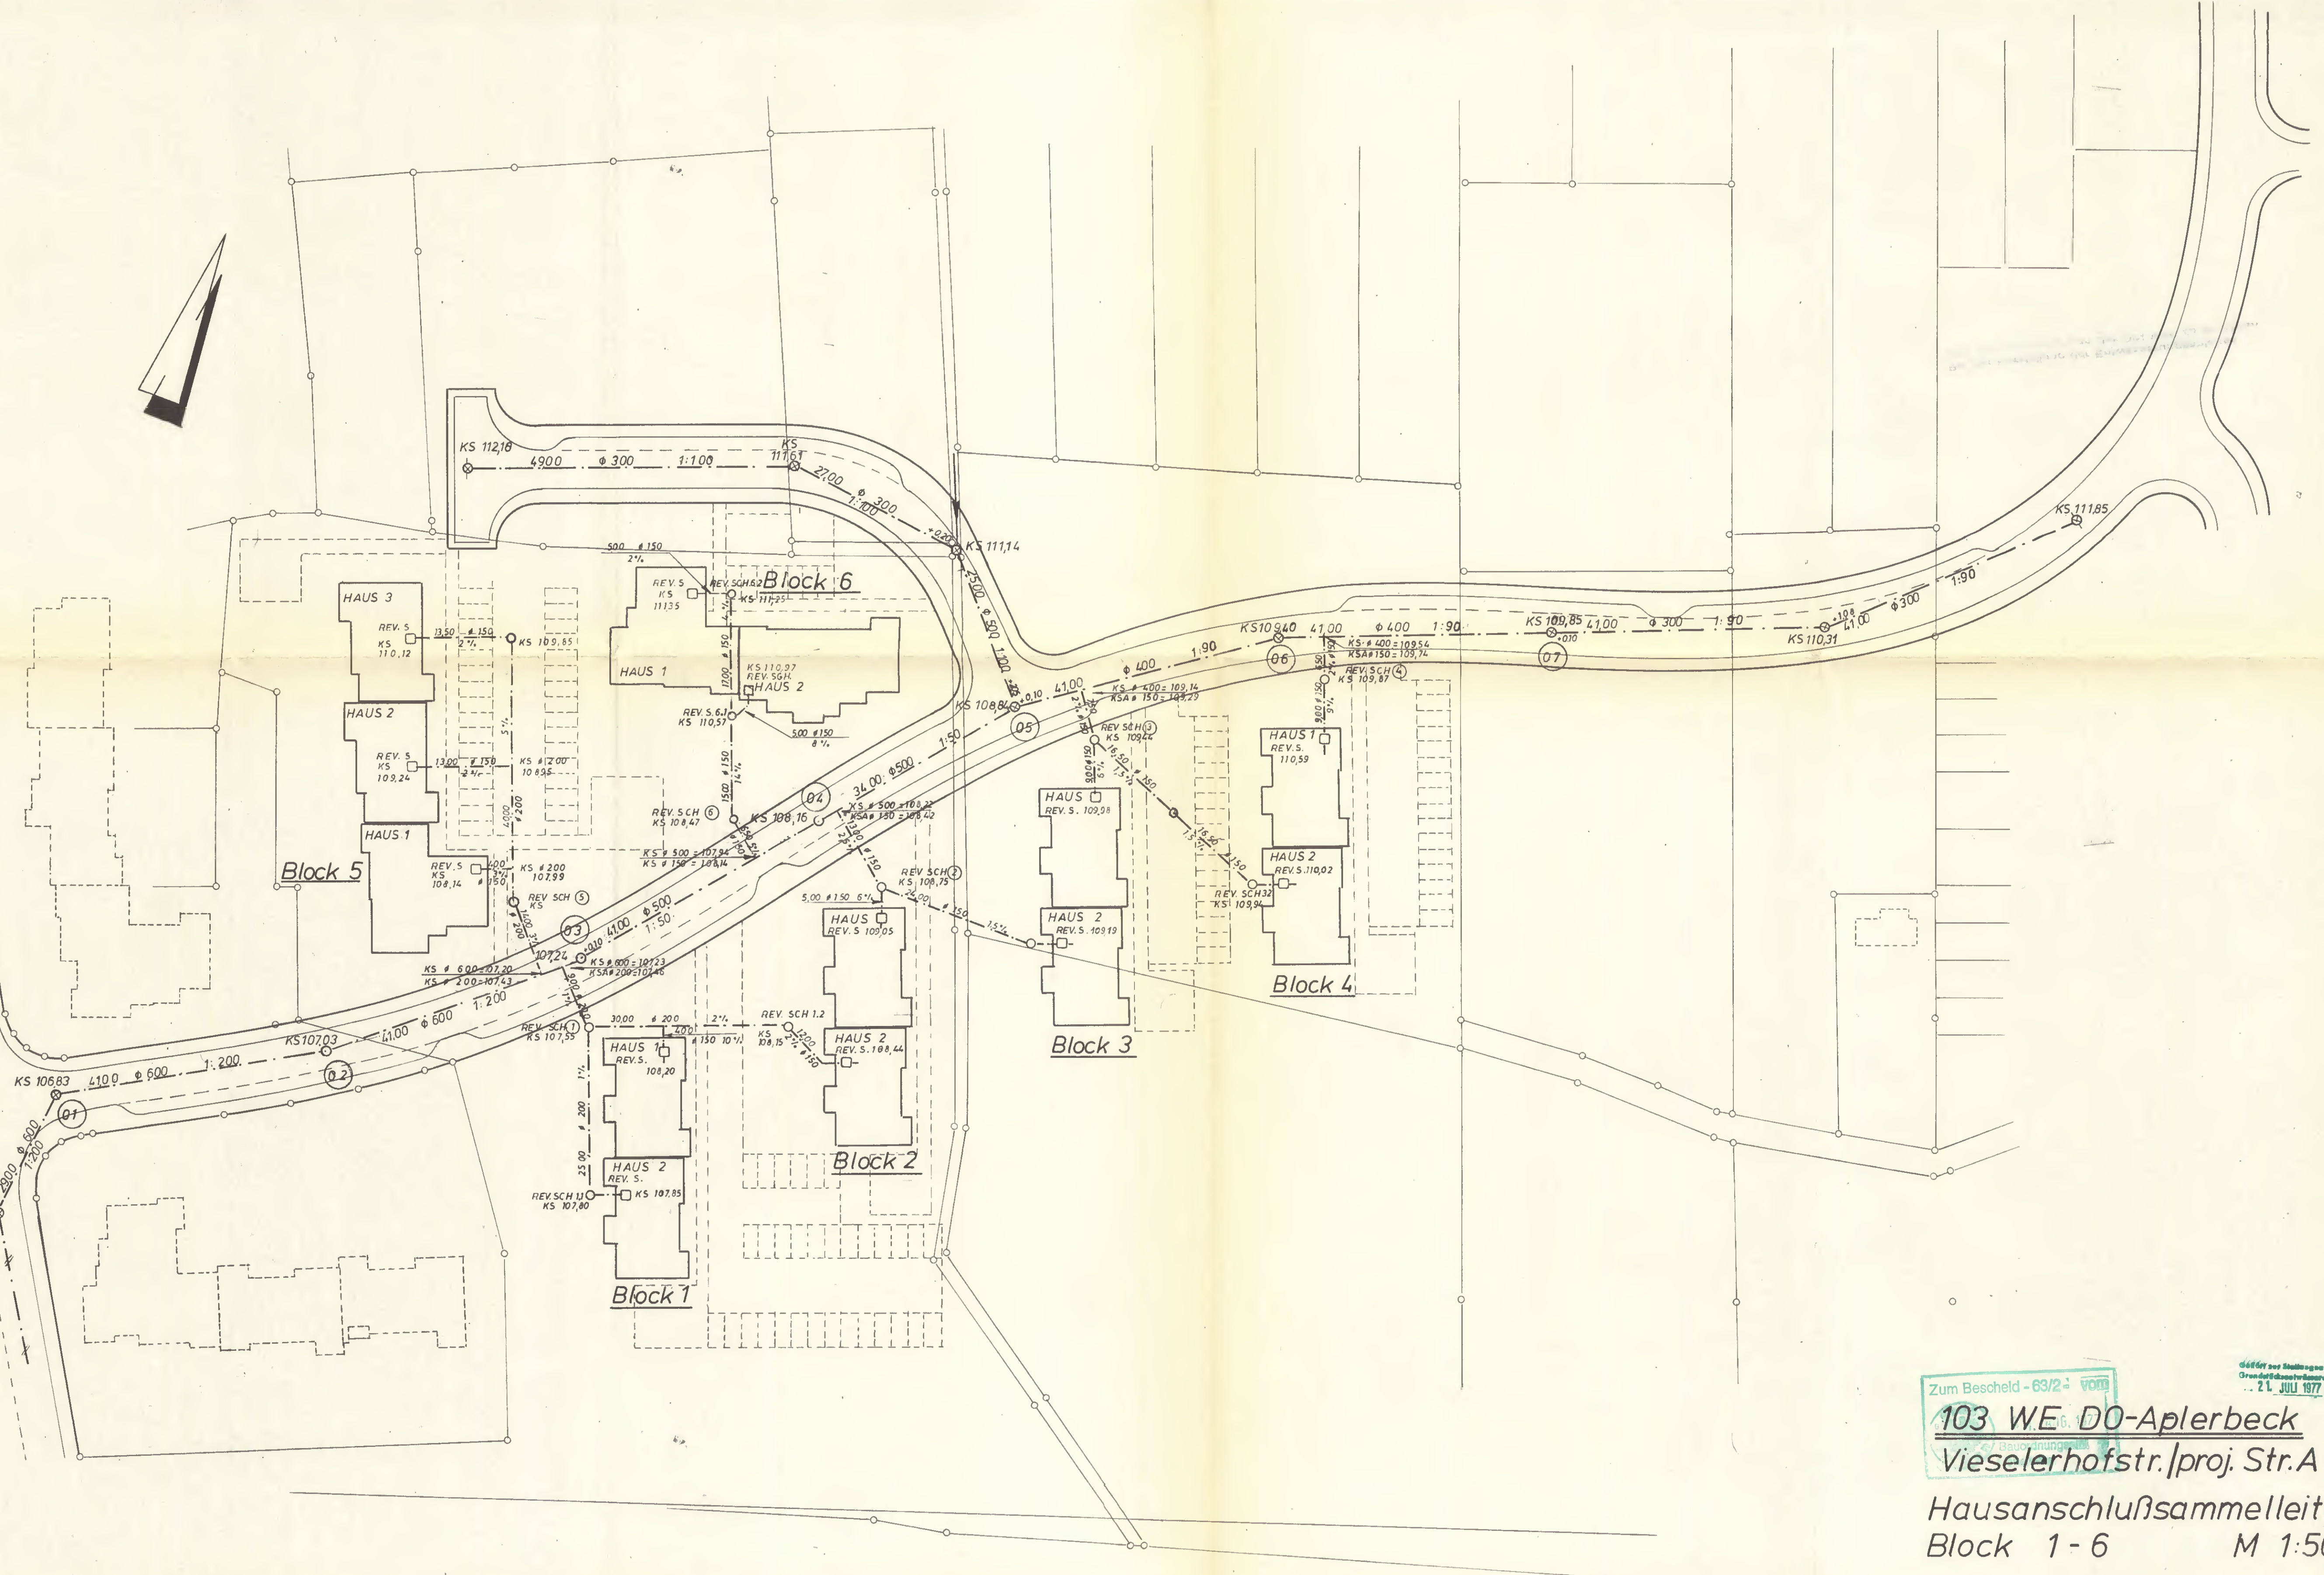


Zum Bescheid - 63/2 - vom





103 WE D0-Aplerbeck
Vieselerhofstr./proj. Str.A

Hausanschlußsammelleitungen
Block 1 - 6 M 1:500

Geprüft von:
21. JULI 1977

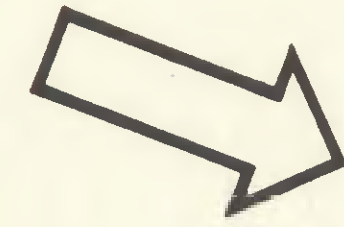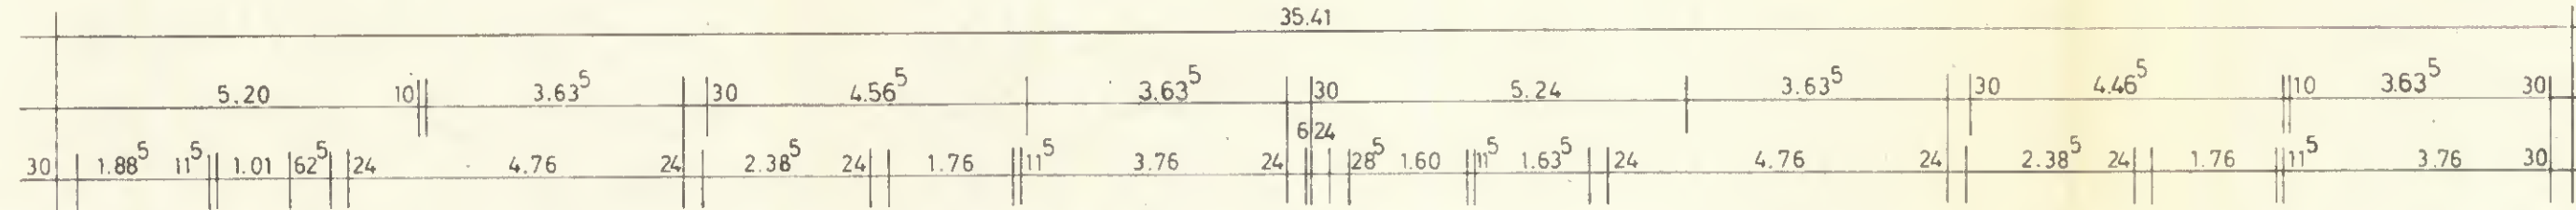


Bei der Herstellung der Entwässerungsanlagen sind die Bestimmungen der DIN 1086 zu beachten.

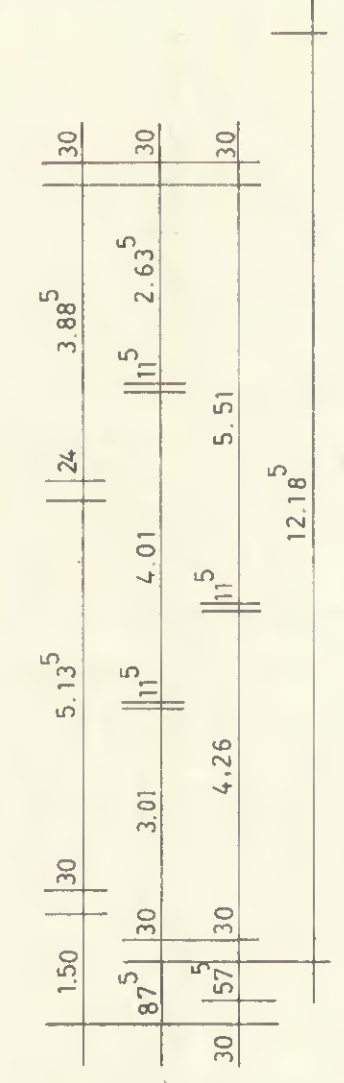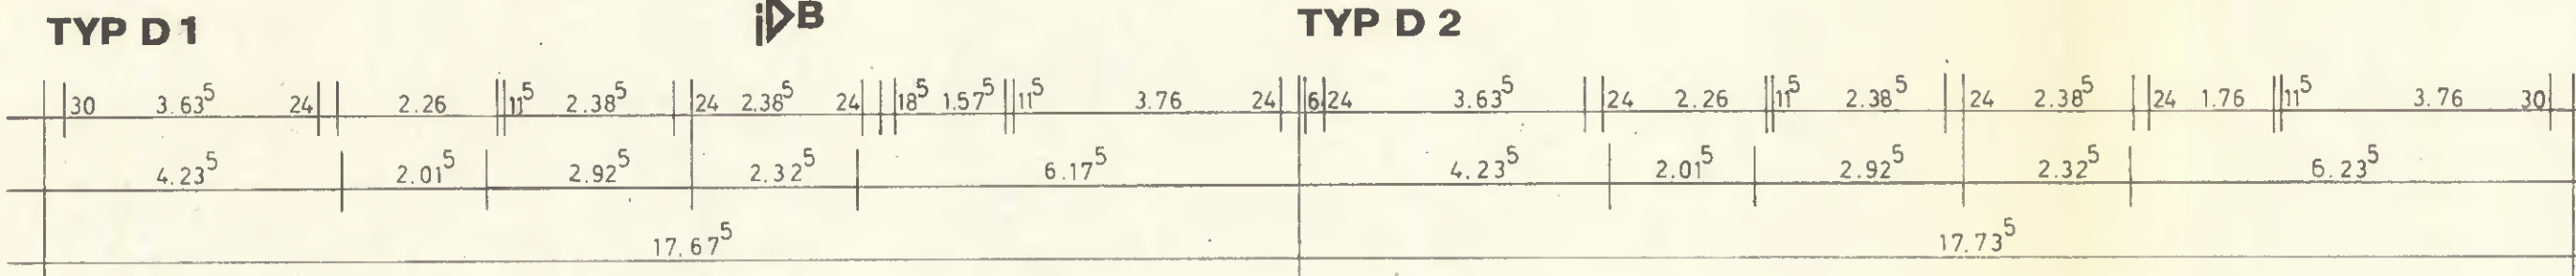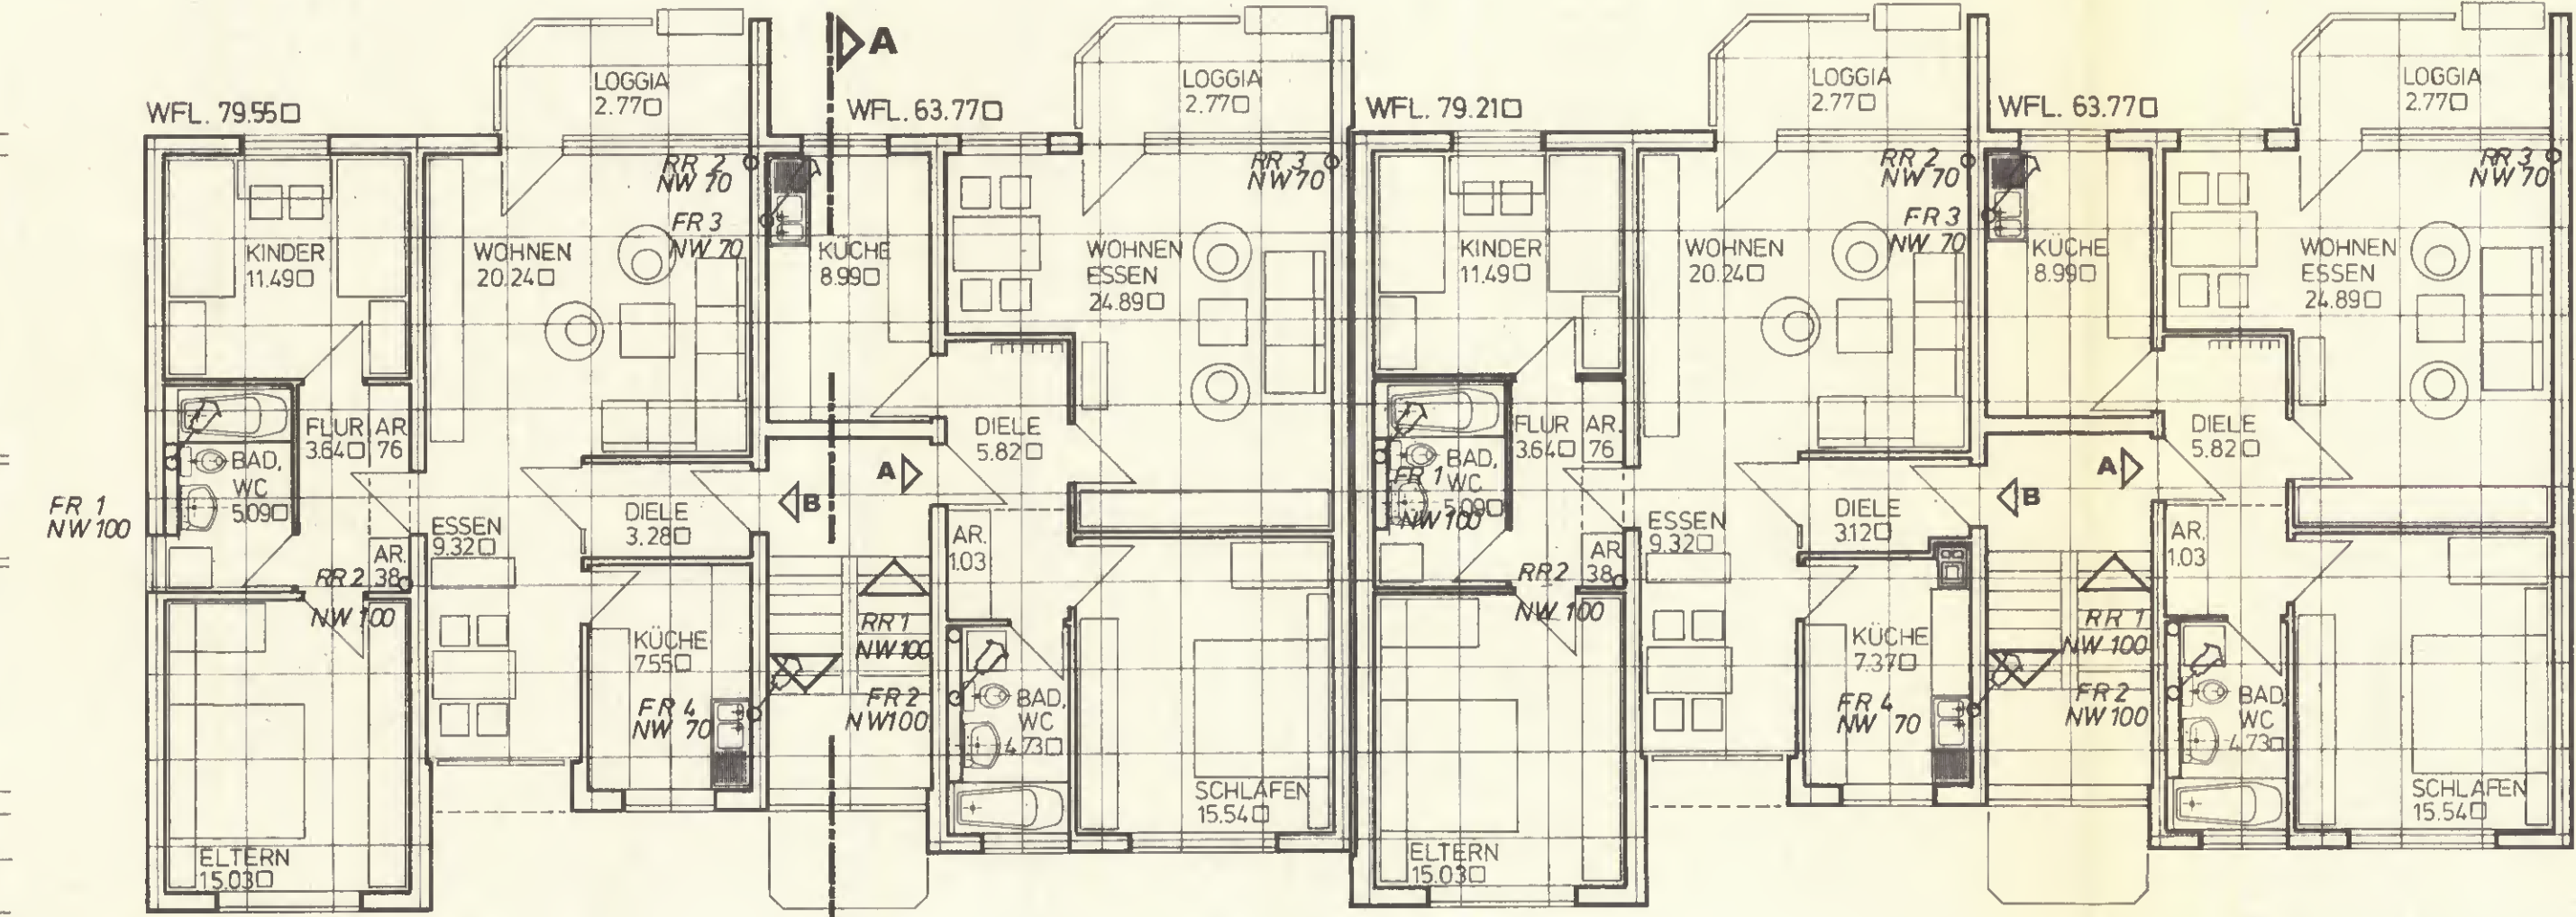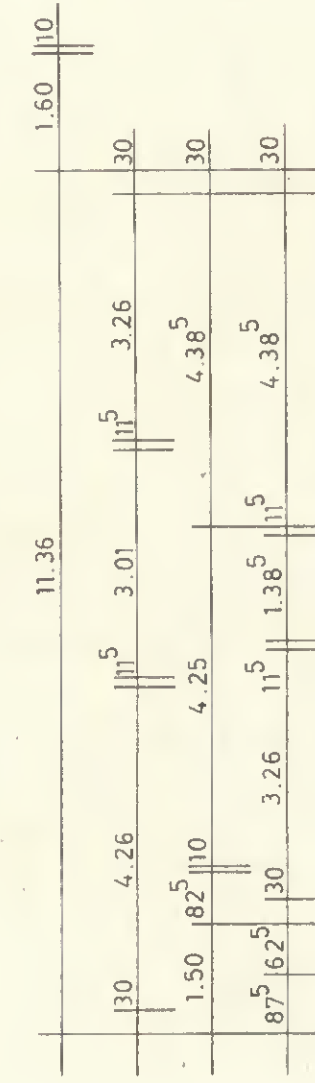

ERD.- 1.-3.OBERGESCHOSS

16 MIETWOHNUNGEN
 DORTMUND-APLERBECK, VIESELERHOFSTR. / PROJ. STR.
BLOCK 4
 ERD.- 1.-3.OBERGESCHOSS
ENTWÄSSERUNG

M.1:100

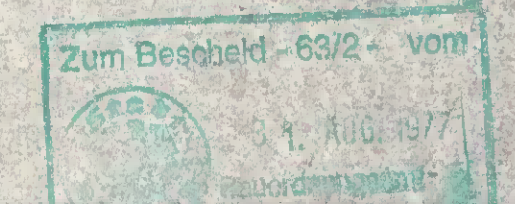


DORTMUND IM DEZEMBER 1976

BAUHERR:
 DEUTSCHE BEAMTENVERSICHERUNG
 FRANKFURTER STRASSE 150
 6200 WIESBADEN

Geprüft von: 21. JULI 1977

ARCHITEKT GUSTAV SCHULZE
 ARDEYSTR. 137-139, DORTMUND

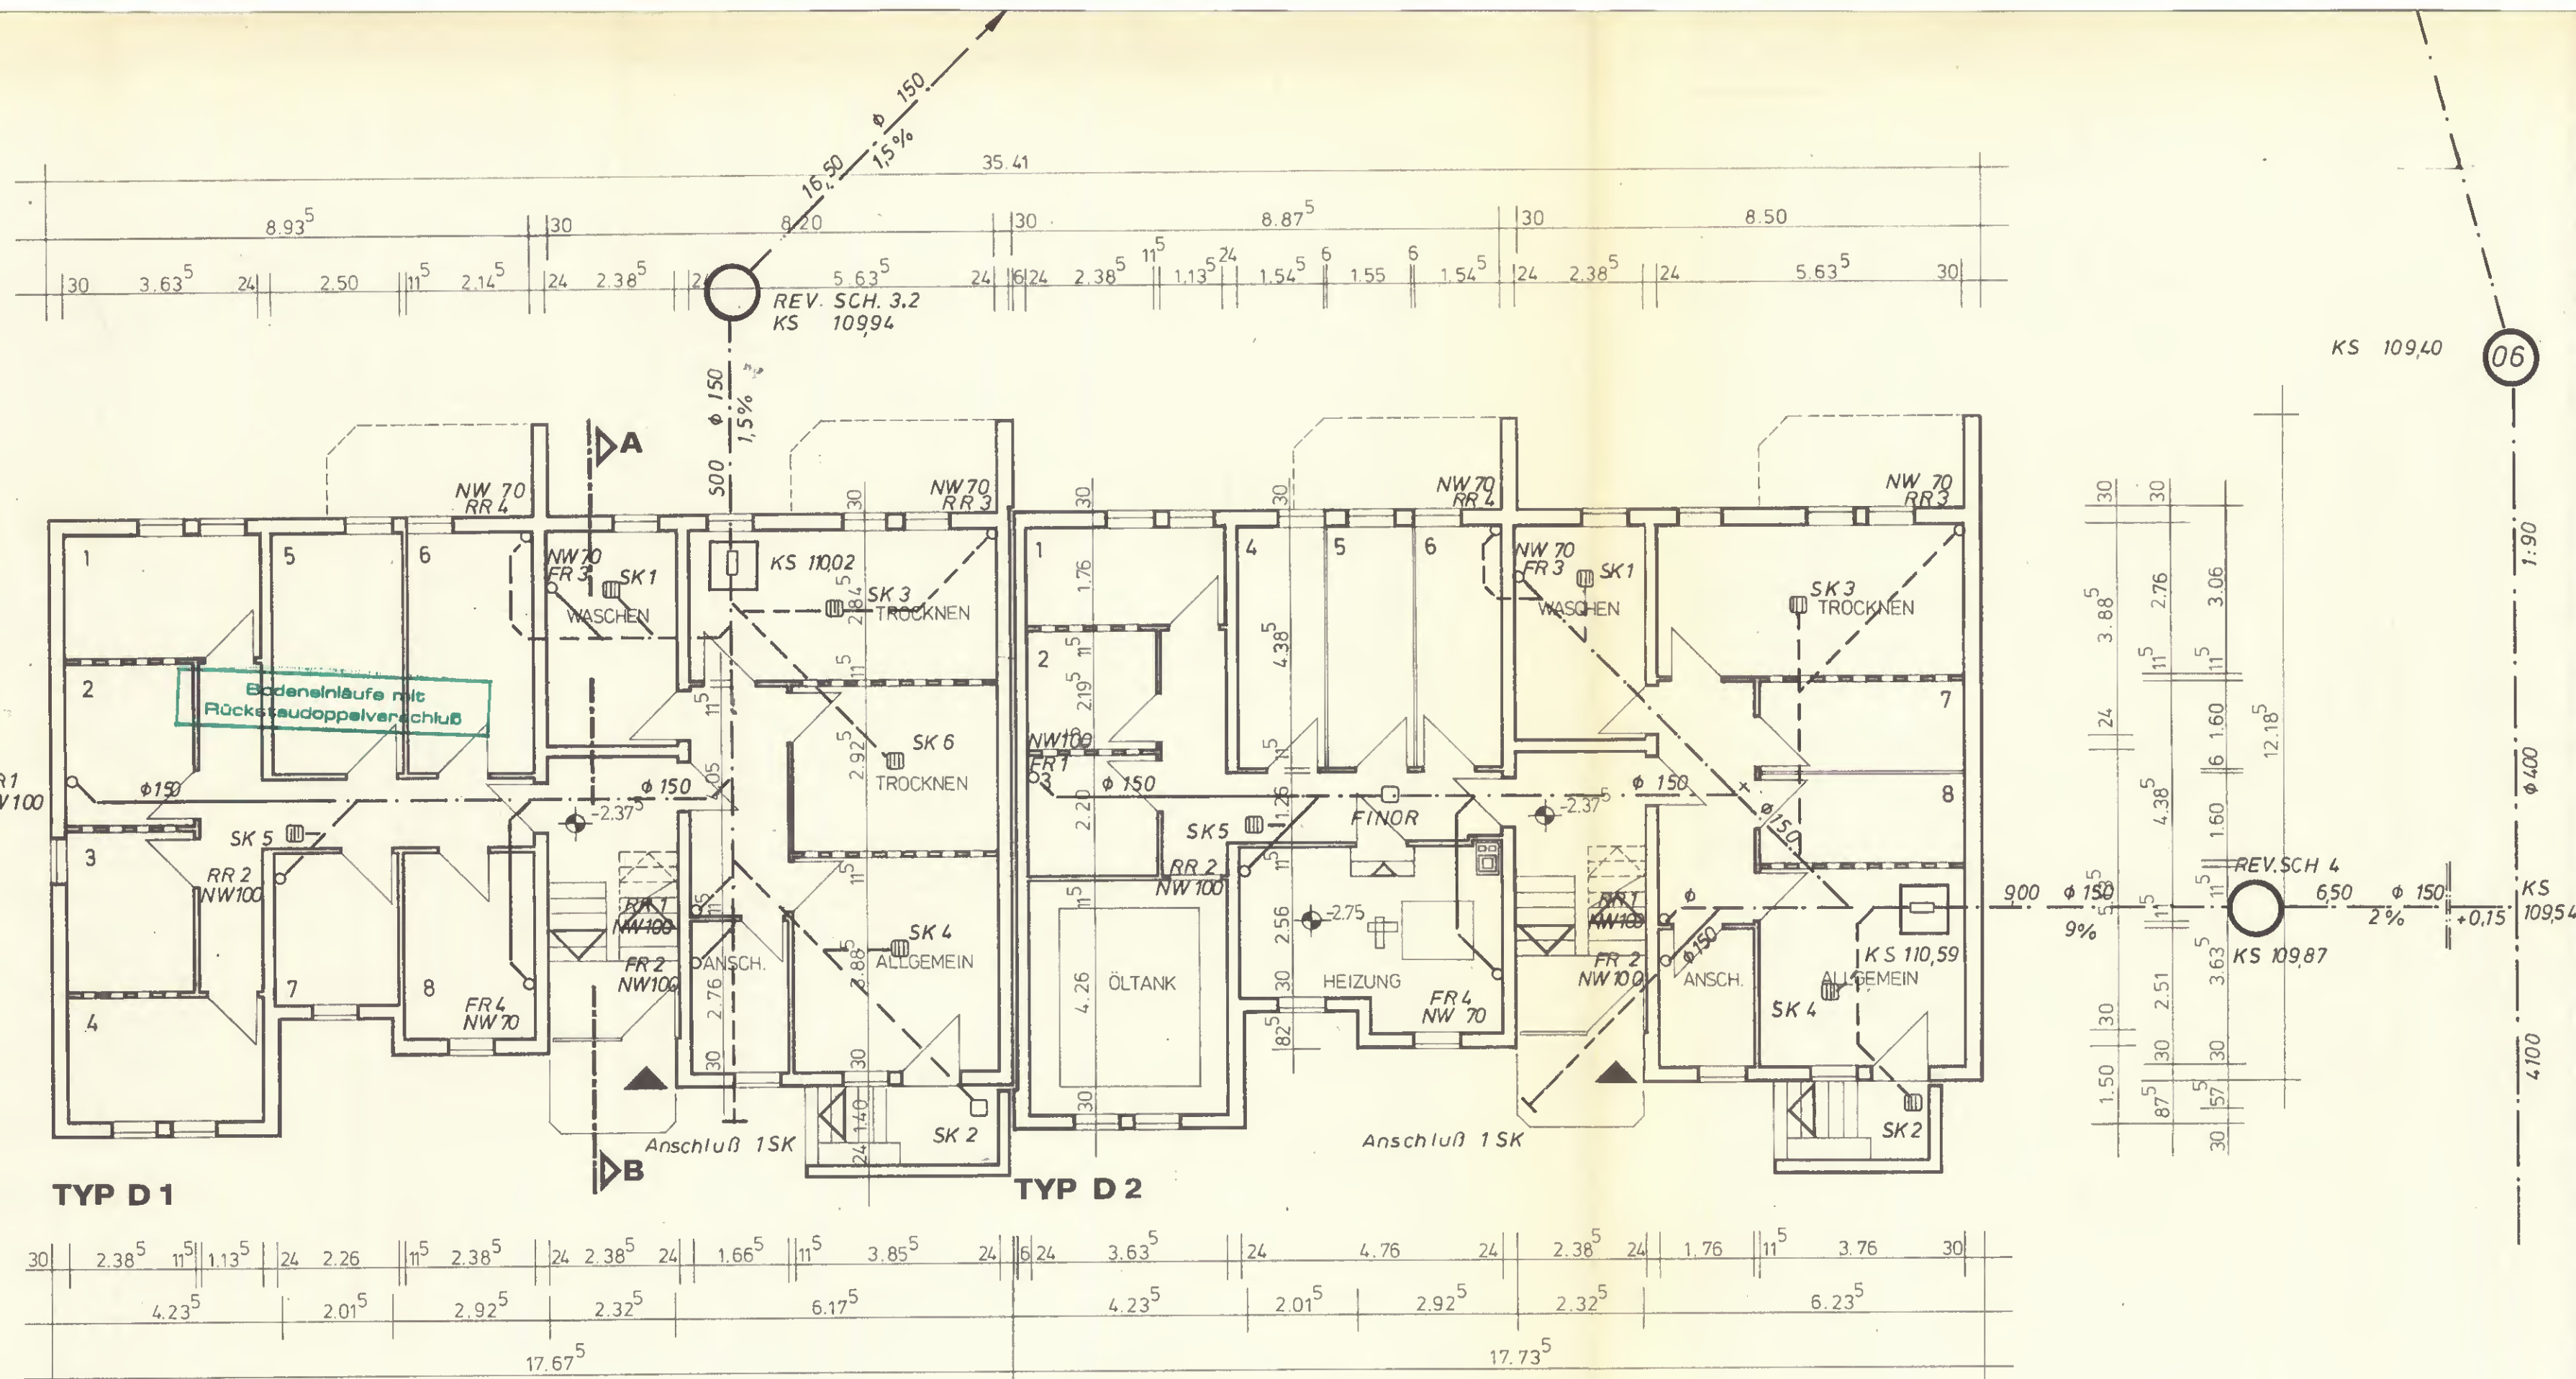

KELLERGESCHOSS

ROHRE OHNE DIMENSIONSANGABE
= NW 100

Bei der Herstellung der Entwässerungsanlagen
sind die Bestimmungen der DIN 1986 zu beachten.

16 MIETWOHNUNGEN


DORTMUND-APLERBECK, VIESELERHOFSTR./PROJ. STR.

BLOCK 4

KELLERGESCHOSS

M 1:100

ENTWÄSSERUNG


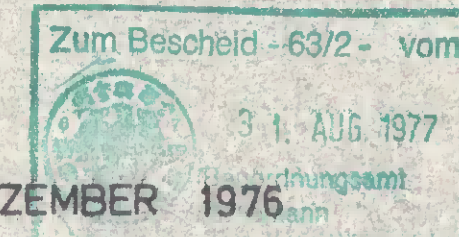


DORTMUND IM DEZEMBER 1976

BAUHERR:

DEUTSCHE BEAMTENVERSICHERUNG
FRANKFURTER STRASSE 150
6200 WIESBADEN

ARCHITEKT GUSTAV SCHULZE
ARDEYSTR. 137-139, DORTMUND

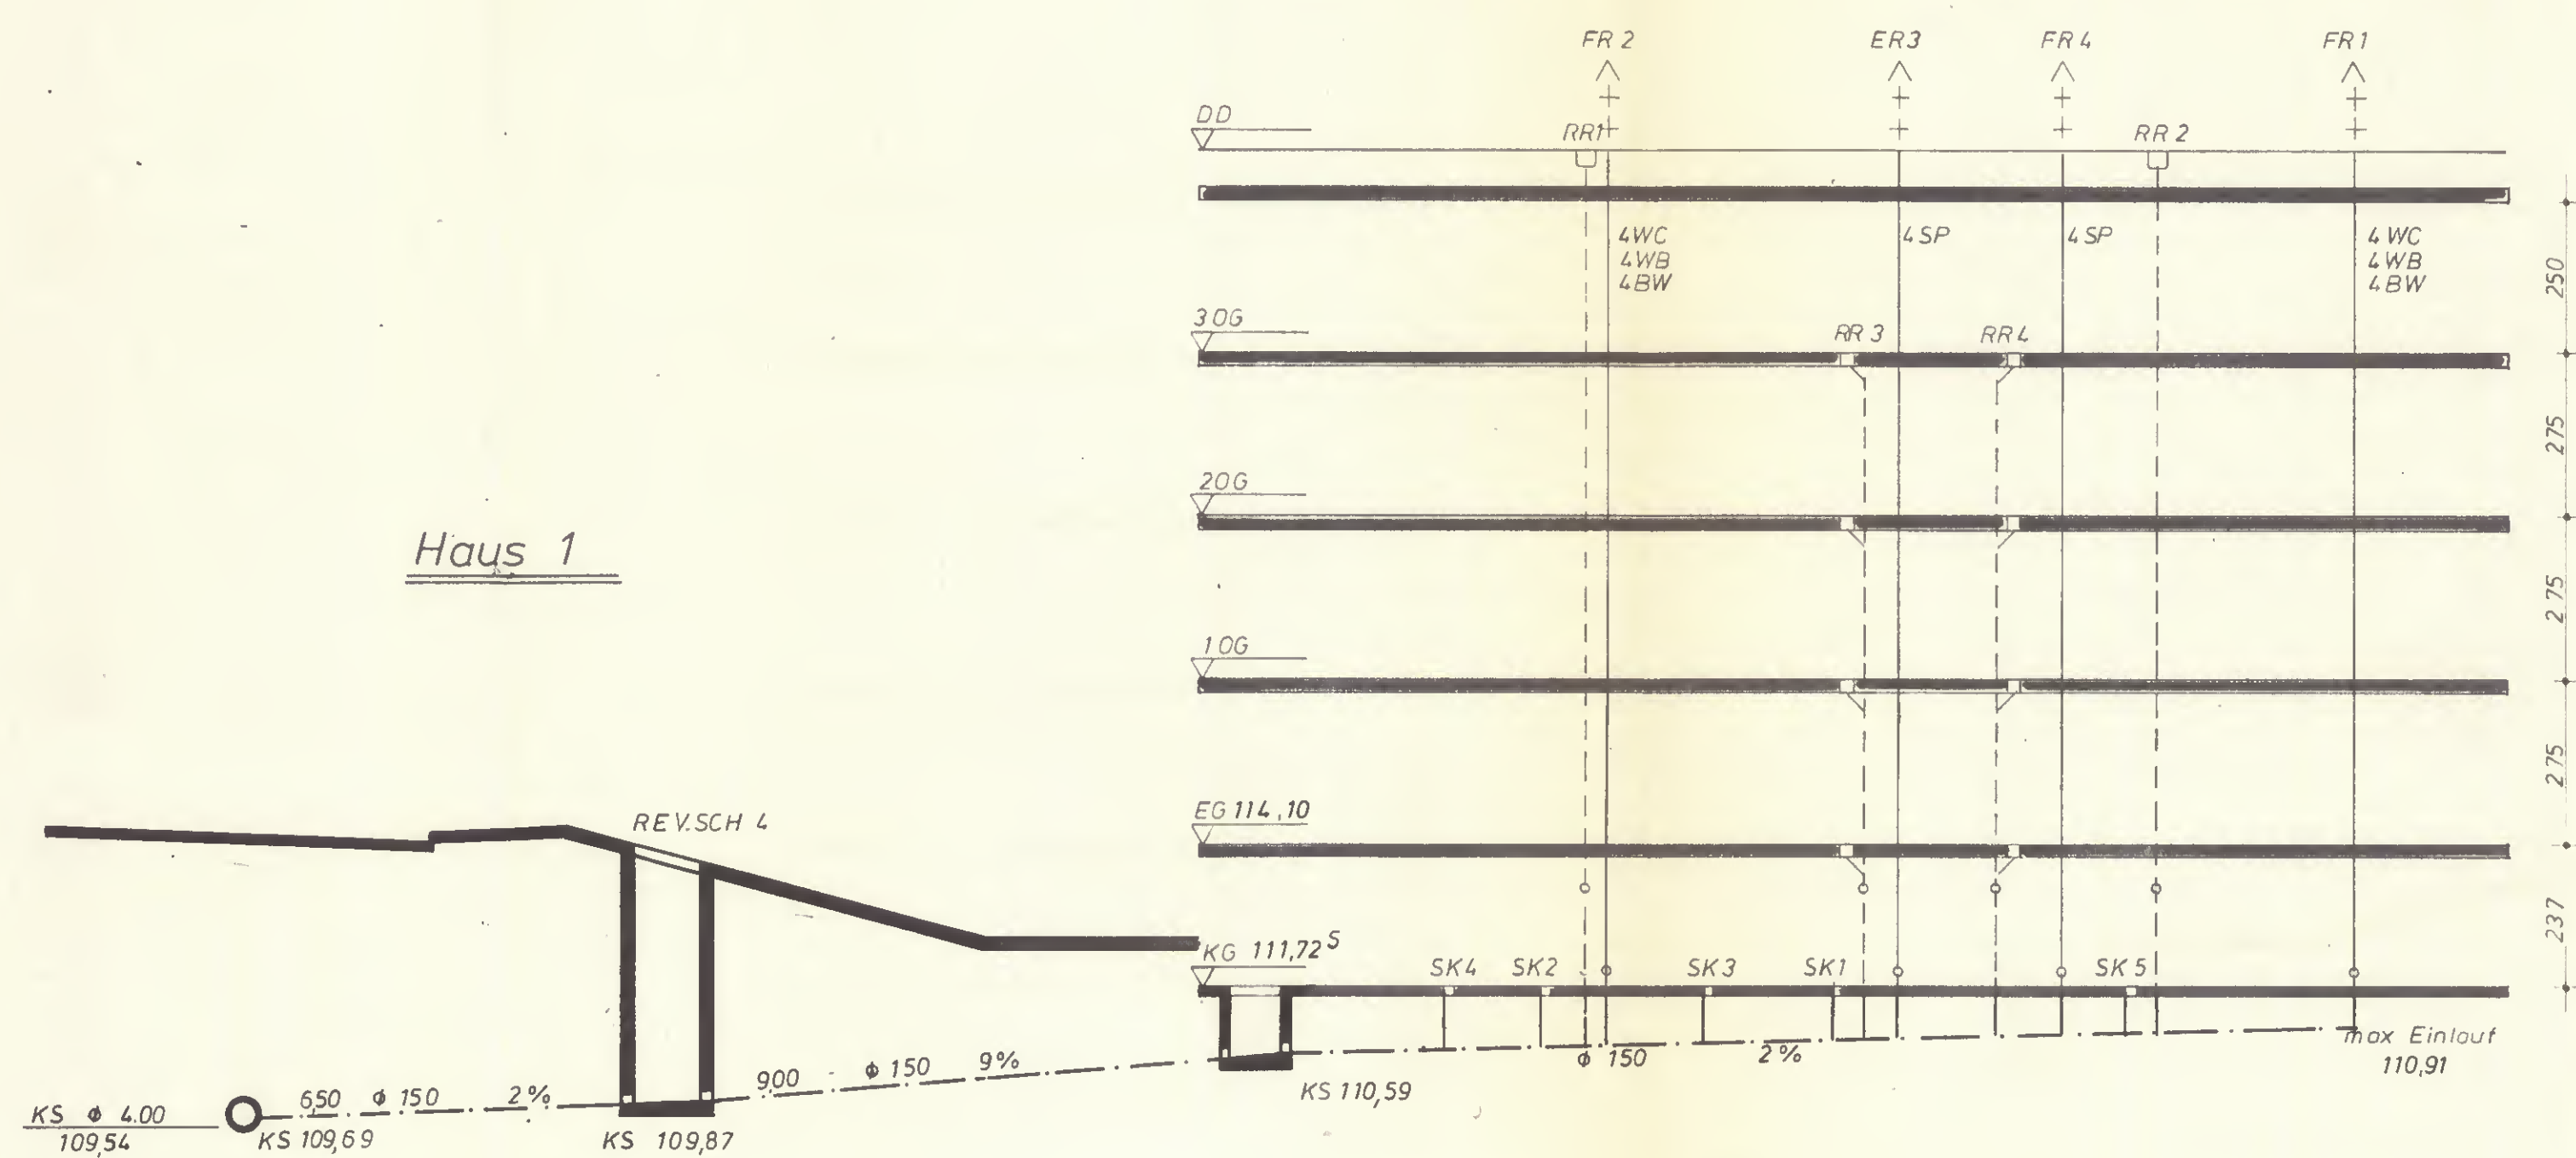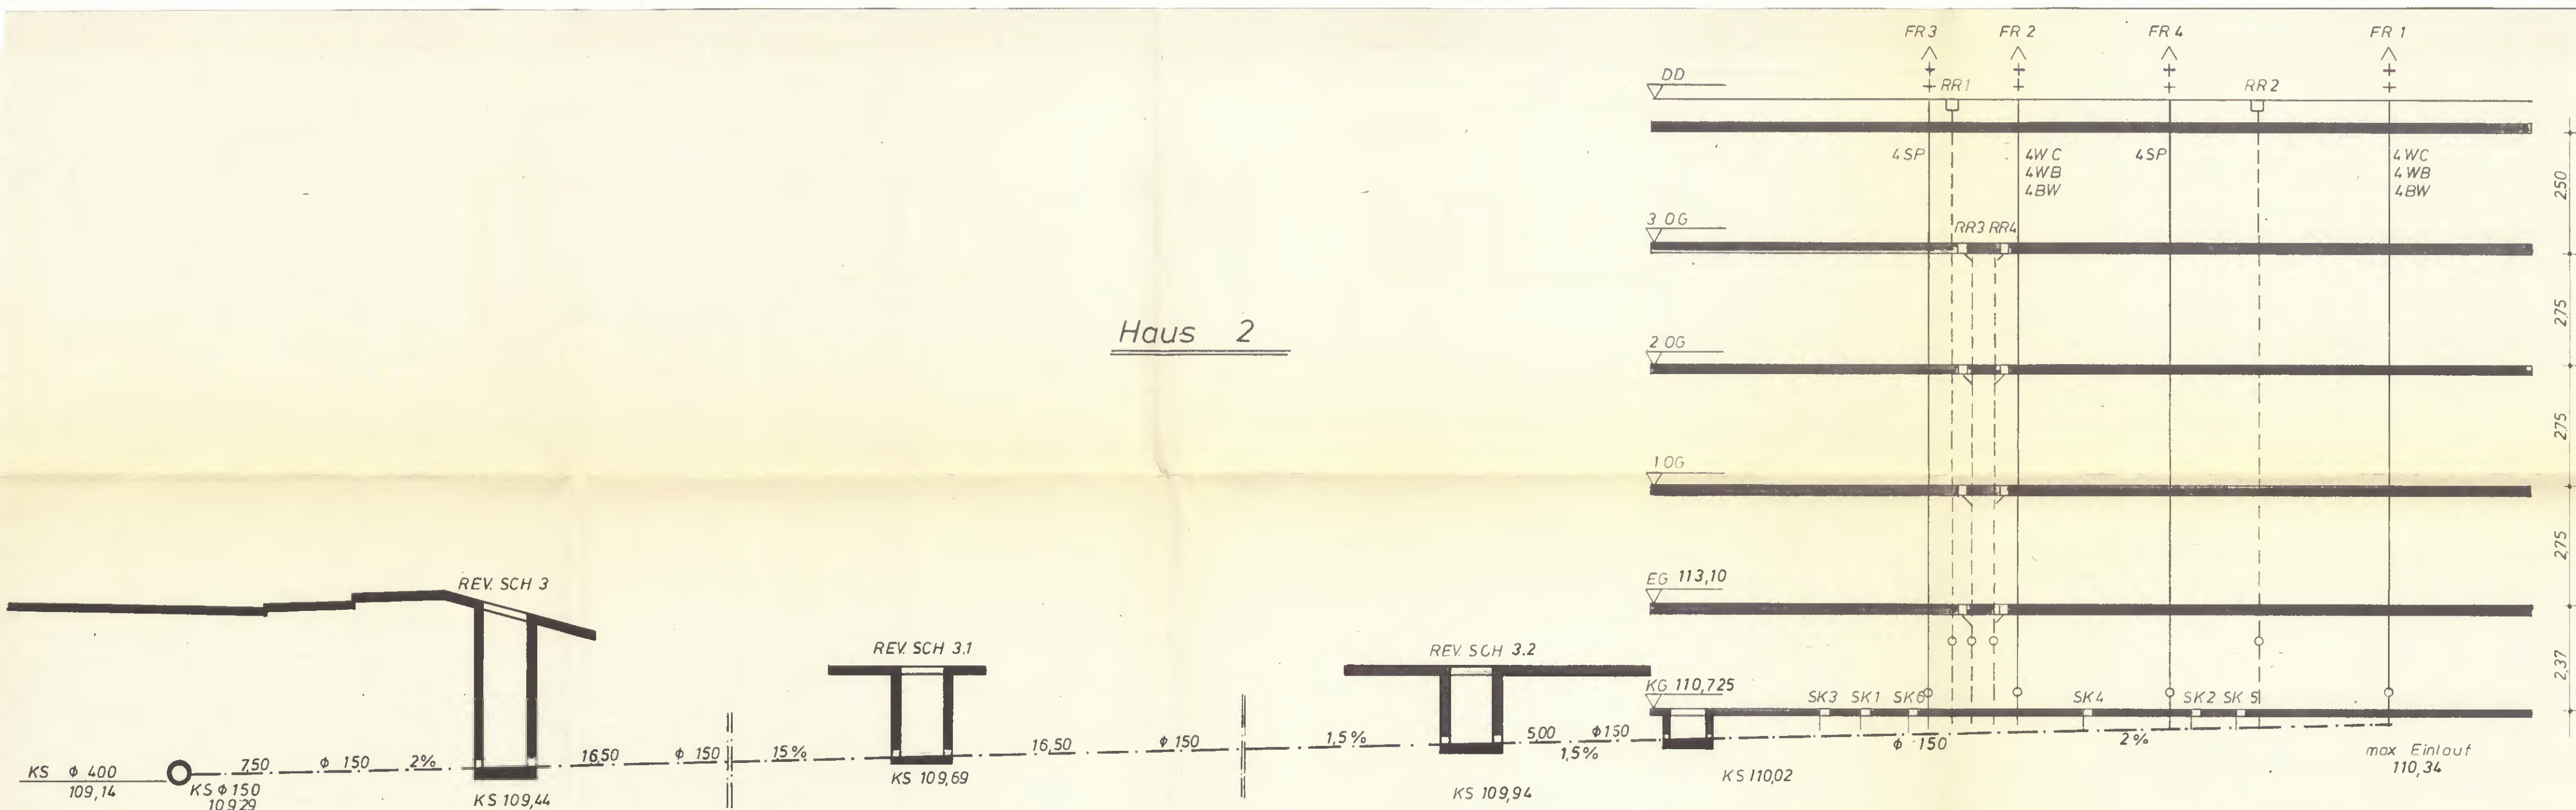

16 MIETWOHNUNGEN

DORTMUND-APLERBECK, VIESELERHOFSTR / PROJ STR.

BLOCK 4

Längsschnitt

M 1:100

Bei der Herstellung der Entwässerungsanlagen sind die Bestimmungen der DIN 1986 zu beachten.

ENTWÄSSERUNG



DORTMUND 31. DEZEMBER 1976

BAUHERR

DEUTSCHE BEAMTENVERSICHERUNG
FRANKFURTER STRASSE 150
6200 WIESBADEN

ARCHITEKT GUSTAV SCHULZE
ARDEYSTR 131-139, DORTMUND

Geht auf der Stellungsanweisung des
Grundstücksentwässerung
am 21. JULI 1977, 1.

