


4.

Teil 2


Gehört zur Bescheinigung 30 JAN 1995
der Stadt Herne vom
Az.: 63/..... 95.000.550 III
auf Grund des § 7 (4) ZfS 32 174 2
des Wohnungseigentumsgesetzes
vom 18.04.1951 (BGBl. IS. 175).

Herne, den 30. JAN. 1995

Der Oberstadtdirektor
als örtl. Bauaufsicht
im Auftrage

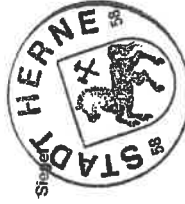


12:1:100

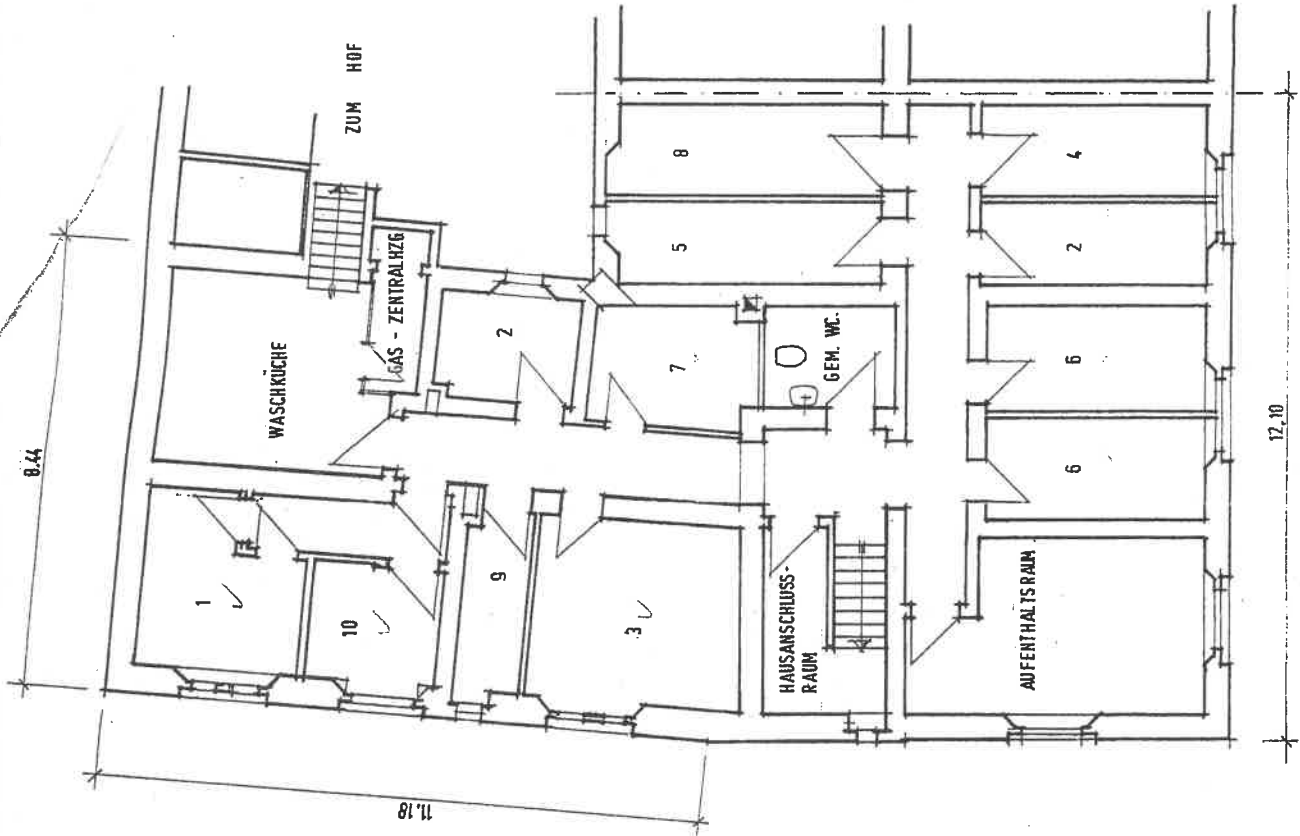

KELLERGEHOSS

b.w.
→

12

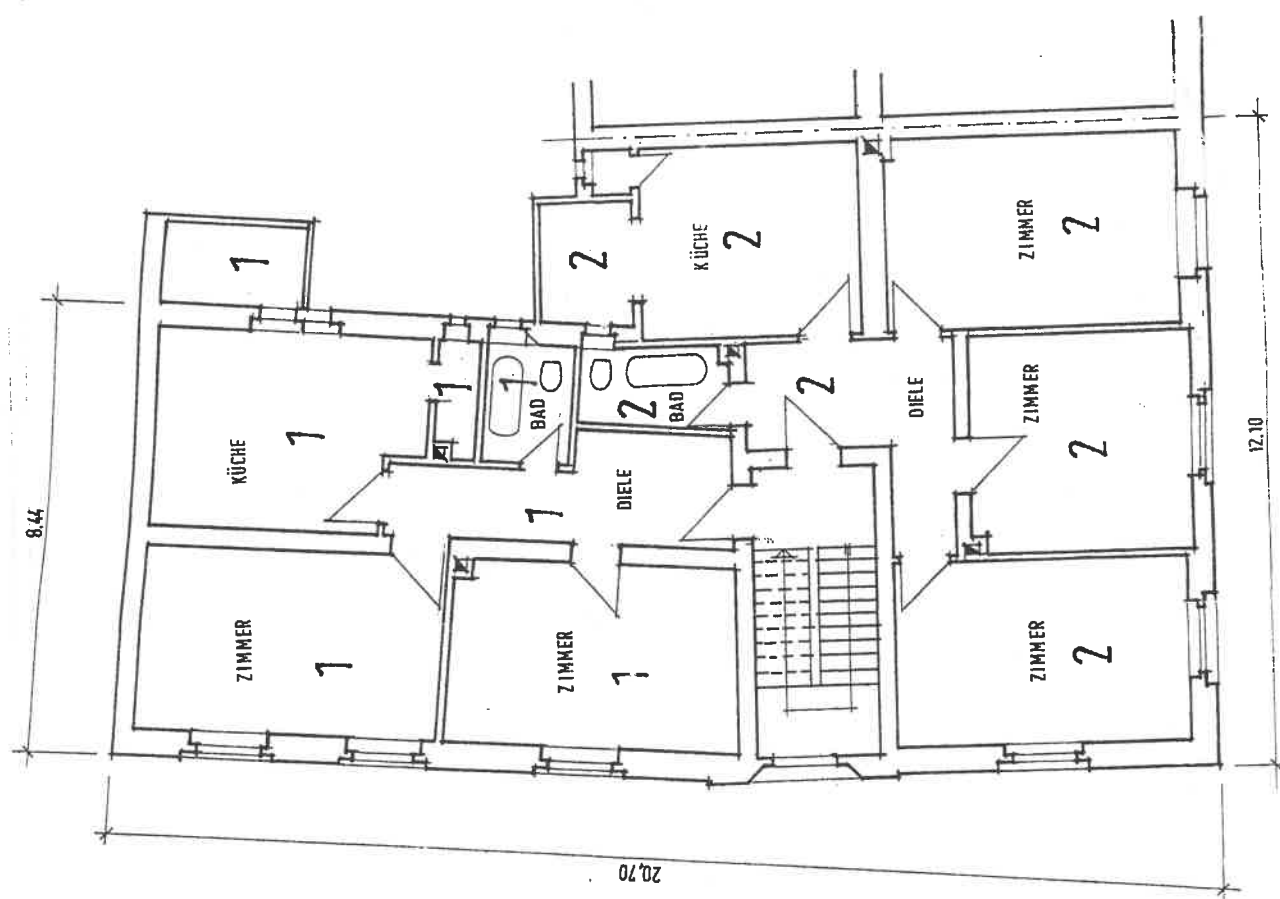


ERDGESCHOSS


Ver 13

Gehört zur Bescheinigung
der Stadt Herne vom 30. JAN. 1995
Az.: 63/ 5.0.0 5.0.0
auf Grund des § 7 (4) 2/§ 32 (2) 2
des Wohnungseigentumsgesetzes
vom 15.03.1951 (BGBl. 18. 175)

Herne, den 30. JAN. 1995

Der Oberstadtdirektor
als ord. Beauftragter
H. H. H.

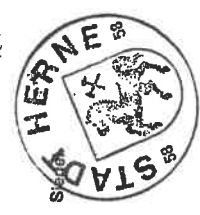

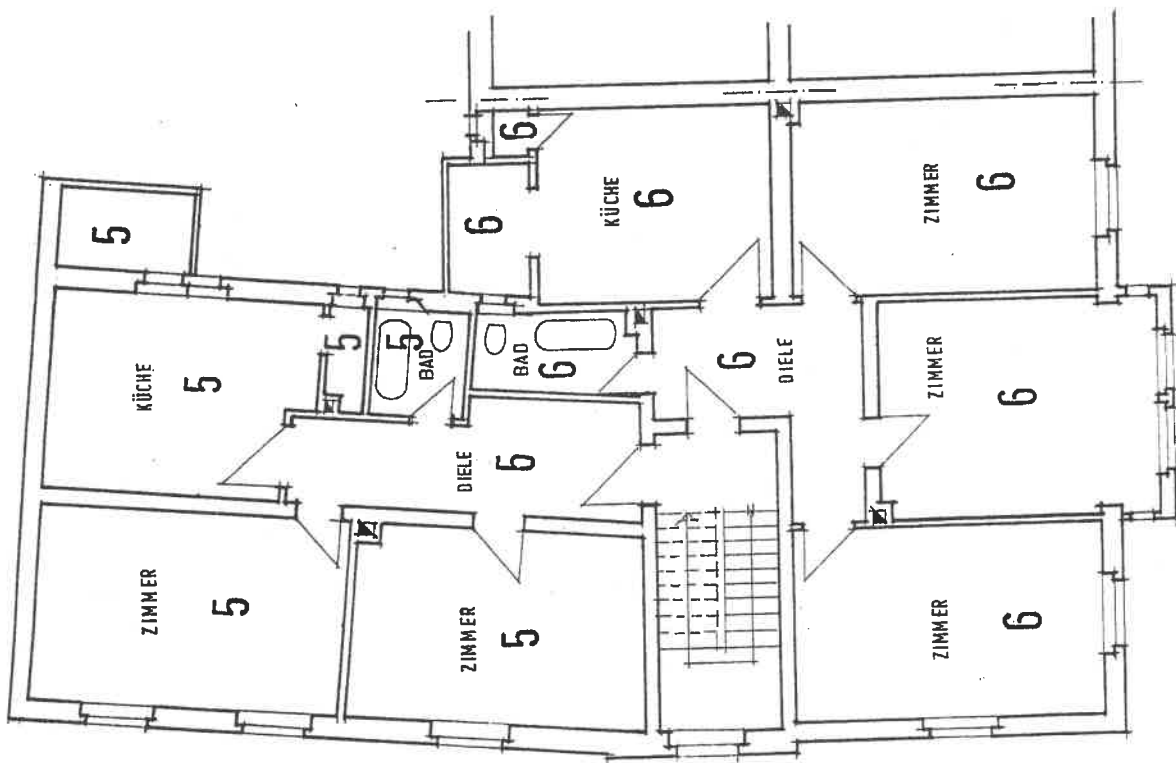

2. OBERGESCHOSS

Teil 5

Gehört zur Bescheinigung 130 JAN 1995

der Stadt Herne vom 5.5000 5.500 111

Az.: 63/..... 7 (4) 2/6 2/1 2

auf Grund des § 7 (4) 2/6 2/1 2

des Wohnungsgemeinnützigengesetzes

von 18.03.1951 (BGBl. I S. 173)

Herne, den 30. JAN. 1995


Der Oberstadtdirektor

als örtl. Bauaufsicht

im Auftrage



OBJEKT	DACHGESCHOSSAUSBAU MEHRFAMILIENWOHNHAUS
BAUORT	OVERWEGSTR. 2. 44625 HERNE
BAUHERR	HARALD STEINIANS HOCHSTRASSE 30 47 877 WILlich (SCHIEFBANK)
DER BAUHERR	DER ARCHITEKT
GRUNDRISS	M. 1:100
	BLATT 1

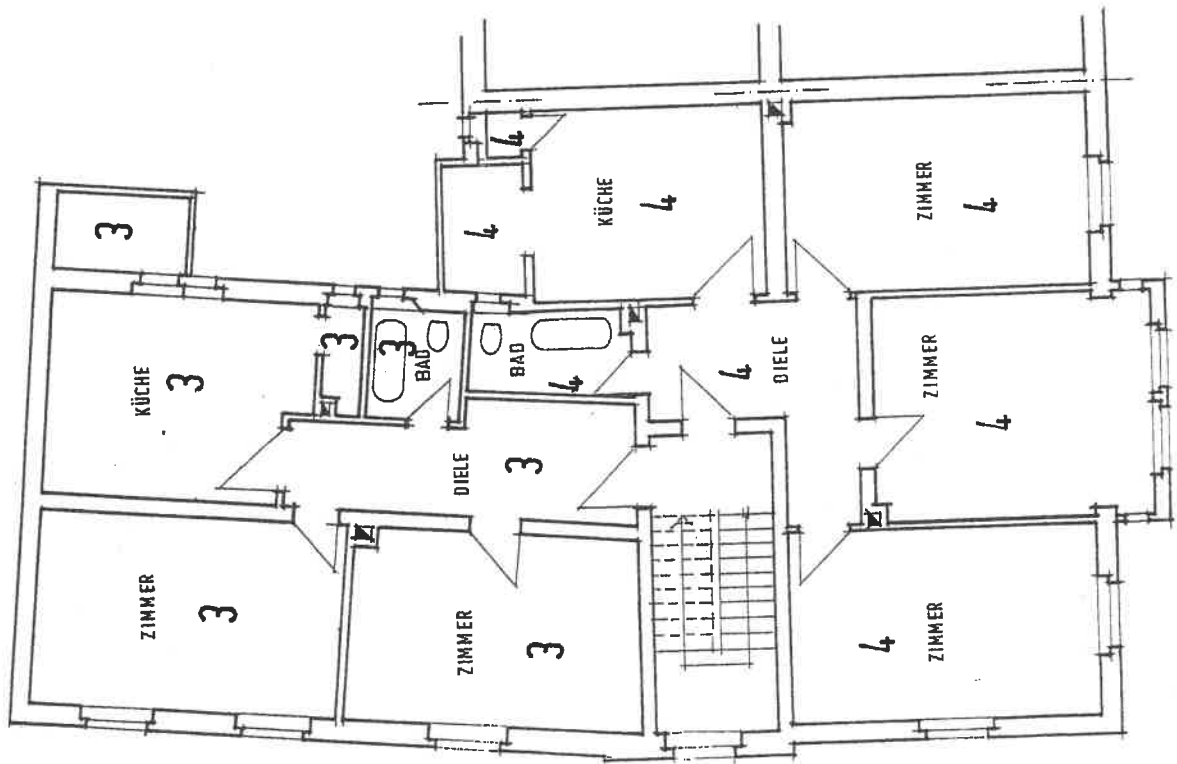


1. OBERGESCHOSS

OBJEKT	DACHGESCHOSSAUSBAU MEHRFAMILIENWOHNHAUS		
BAUORT	OVERWEGSTR. 2, 44625 HERNE		
BAUHERR	HARALO STEINIJANS HOCHSTRASSE 30 47 877 WILlich (SCHIEFBANK)		
DER BAUHERR	DER ARCHITEKT		
GRUNDRISS	M. 1 : 100	BLATT 1	

Teil 4

Gehört zur Bescheinigung vom 10. JAN. 1905
der Stadt Herne vom 8. 5. 00 0 5 50 111
auf Grund des § 7 (4) 2/3 32 12) 2
des Wohnungseigentumsgesetzes
vom 15.03.1951 (BGBI. IS. 125)

Horne, den 13. JAN. 1905
Der Stadtdirektor
als örtl. Bauaufsicht
in Aufträge

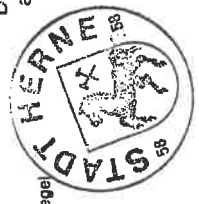


B.w.
11

b.w.  15

Teil 6

Gehört zur ... 30. JAN 1995
 der Stadt ...
 Az.: 63/ ... 65990-50 III
 auf Grund des § 7 Abs. 1 Nr. 1 Z. 4
 des Wohnungsgesetz (WohnG) vom
 19.10.1951 (HGB Nr. 15)

Haus, der ... 30. JAN 1995

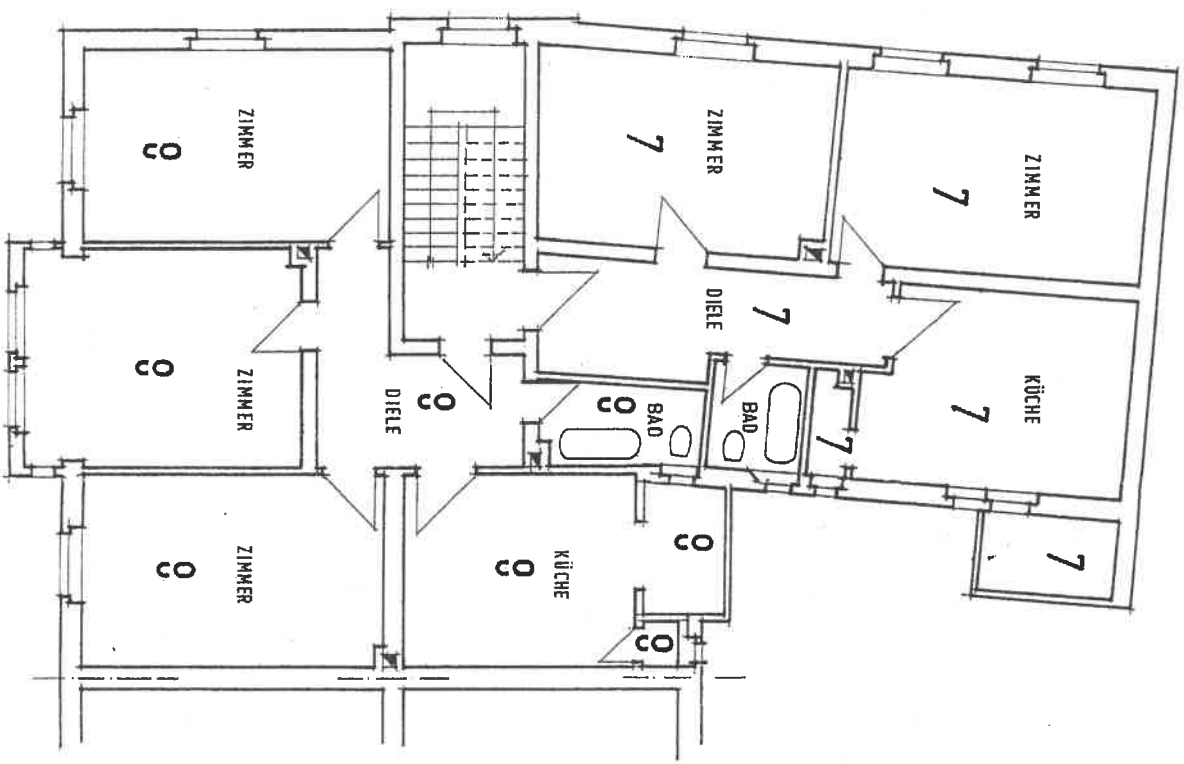

3 OBERGESCHOSS

OBJEKT	DACHGESCHOSSAUSBAU MEHRFAMILIENWOHNHAUS
BAUHERR	HARALD STEINJANS HOCHSTRASSE 30 47 877 WILTLICH (SCHIEFBANK)
DER BAUHERR	DER ARCHITEKT


13.0 JAN 1995

Zeit


0,5000 550/111



13.0 JAN 1995

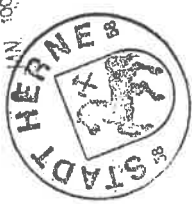

12.1.100

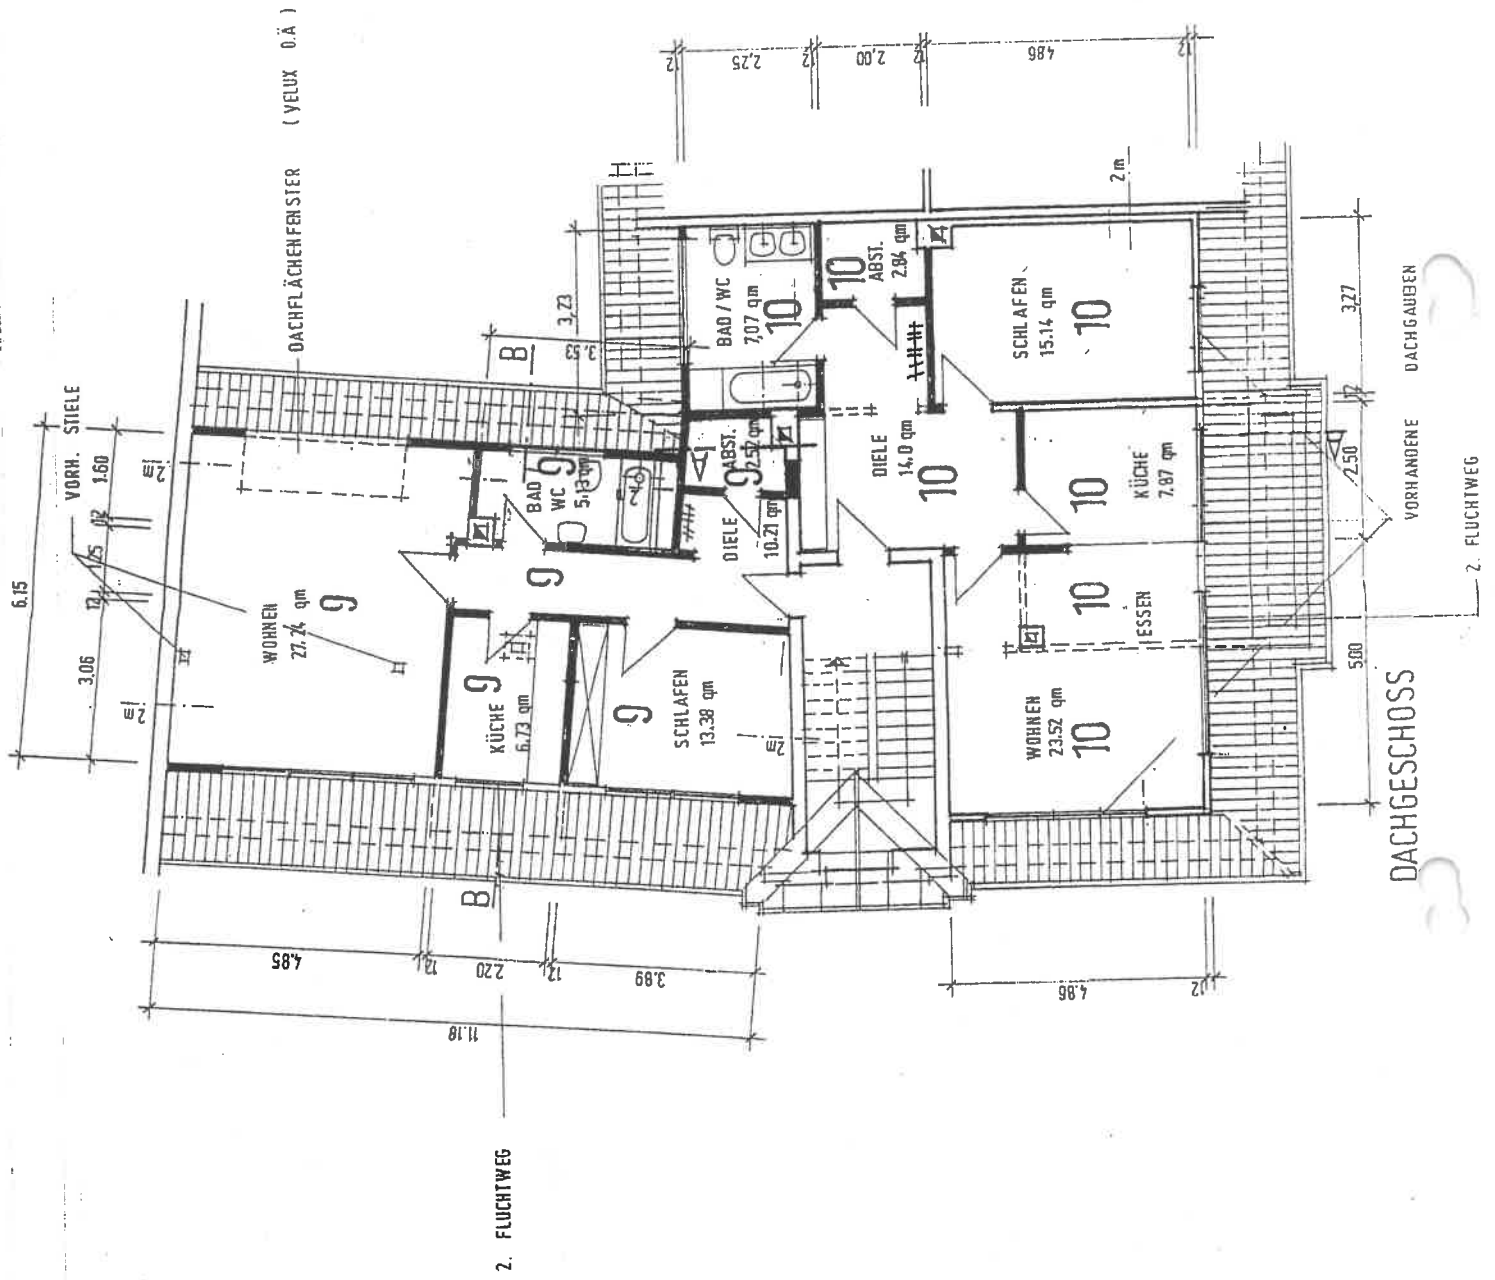

41/8

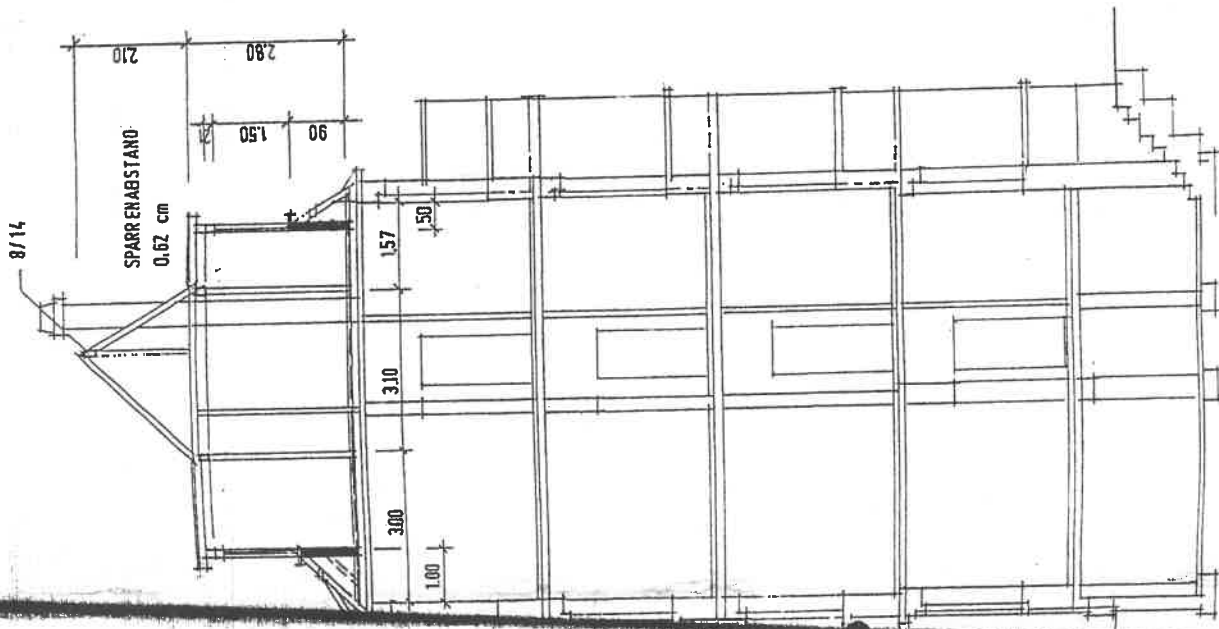

SCHNITT B - B

ABBRUCH
NEU
BESTAND

OBJEKT	DACHGESCHOSSAUSBAU MEHRFAMILIENWOHNHAUS
BAUORT	OVERWEGSTR. 2, 44625 HERNE
BAUHERR	HARALD STEINJANS / UWE WERWACH HOCHSTR. 30 47877 WILlich (SCHIESSBÄHN)
DER BAUHERR	<i>[Signature]</i> REINHOLD ARCHITECT A.D.




20 JAN 1995

1350 JAN 1995
055
550
85000

1221 8


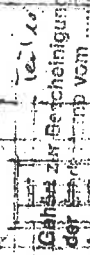[illegible]

950550 (11)






b. $w \rightarrow$



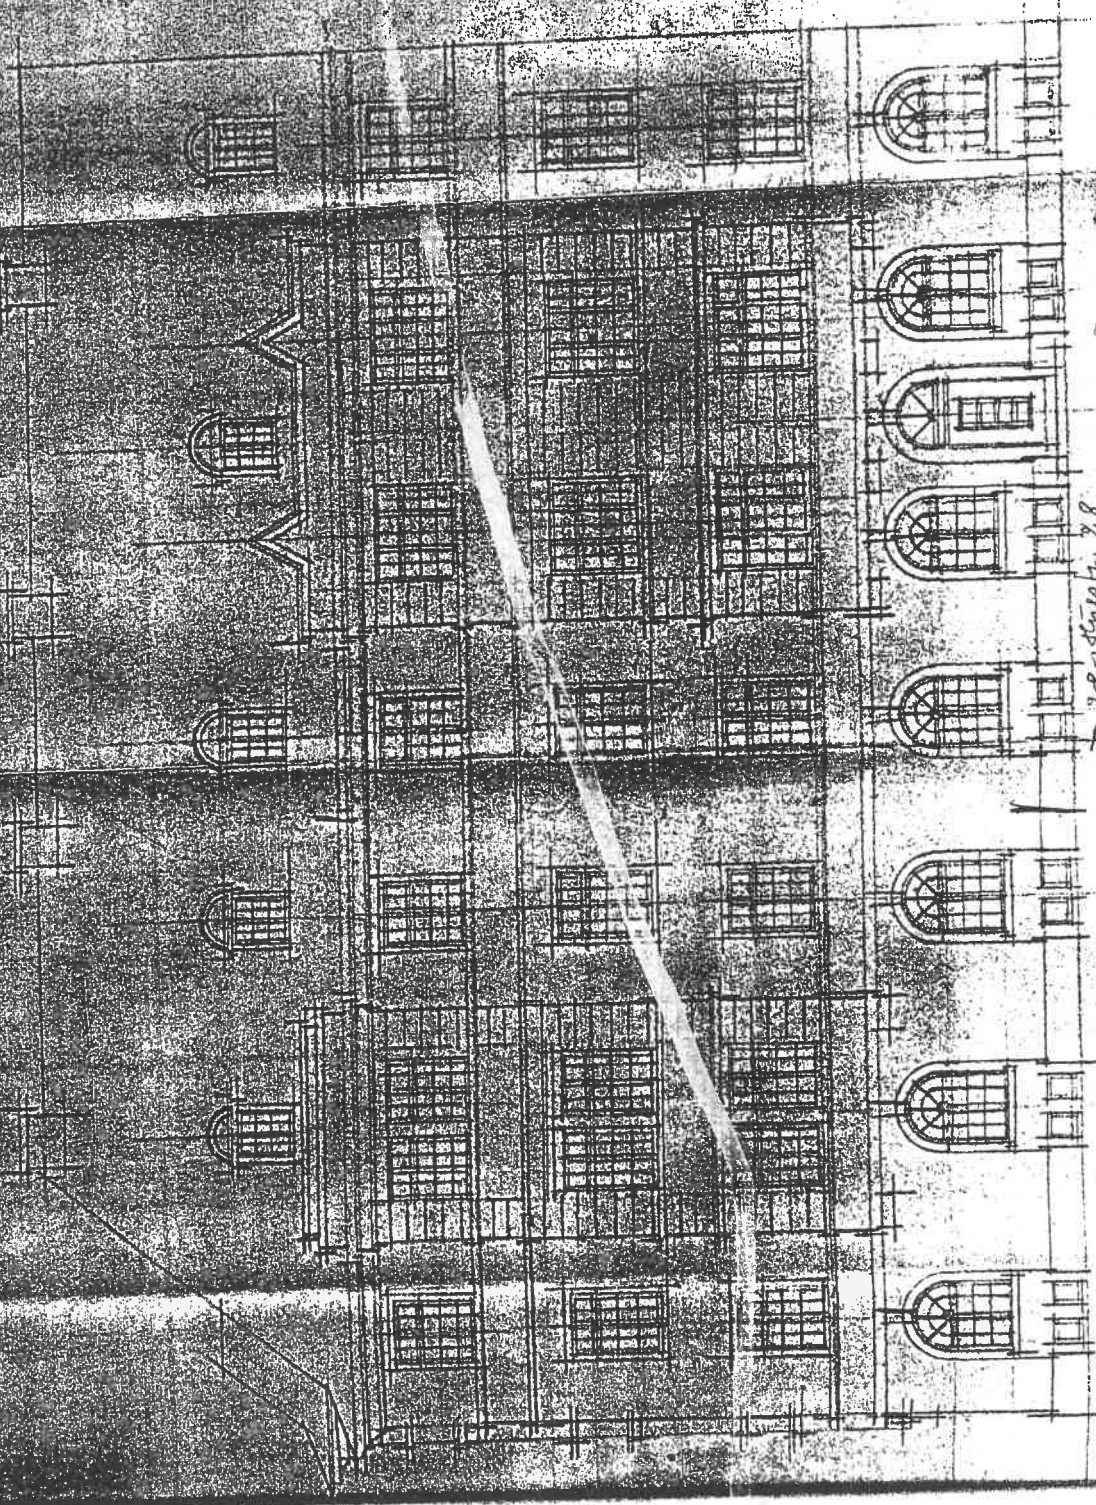




